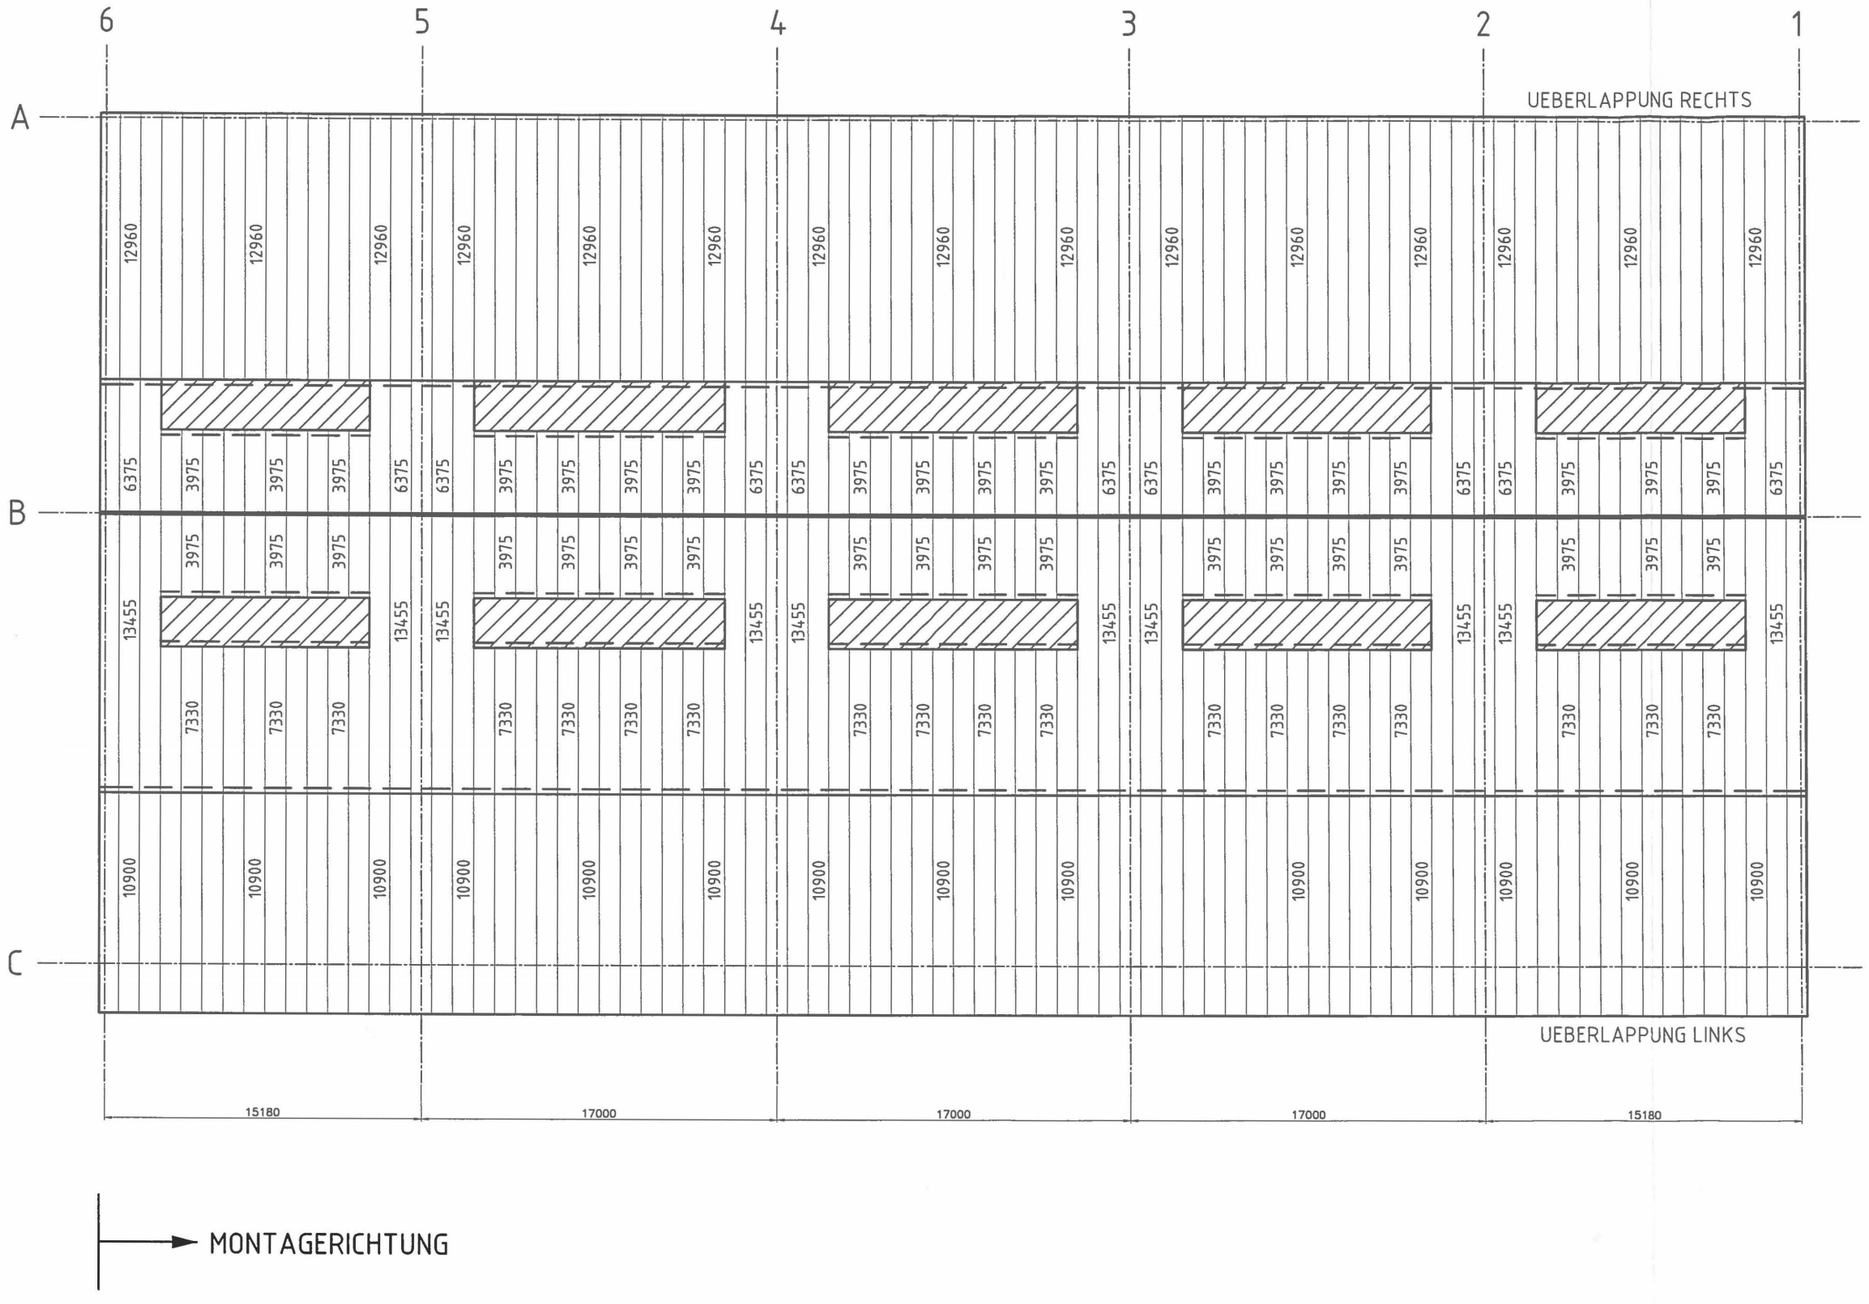

LICHTPLATTEN L = 2650mm

OBJEKT	: ÜBERDACHUNG RECYCLINGHOF KVA HAGENHOLZ HAGENHOLZSTR. 110 8050 ZÜRICH
BEZEICHNUNG:	Dacheindeckung Verlegeplan Dachbleche

COVRA-Metall AG
BAUSPENGLEREI • FASSADENBAU • METALLBAU
FELDENSTR. 13 9403 GOLDACH TEL 071 / 841 29 33 FAX 071 / 841 29 35

MASSSTAB : 1:100		FORMAT	: A0
DATUM	: 16.08.0	GEZEICHNET :	MAC
PL. NR.	C-00-55-11		