

PERSONALHAUS A


Decke über 9.-13.O.G.

Armierung 1:60 ; 1:20


E. SCHUBIGER	DIPL. BAUING.	DATUM	17.8.66
UNIVERSITÄTSTRASSE 86		GEZEICHNET	F.S.
8006 ZÜRICH		PLANGRÖSSE	126/170
TEL. 051 28 06 24			

Beton P. 300 $\beta_w 28 = 300 \text{ kg/cm}^2$
 Die Netze werden vor dem Abziehen
 des Überbetons eingelegt.


C - C

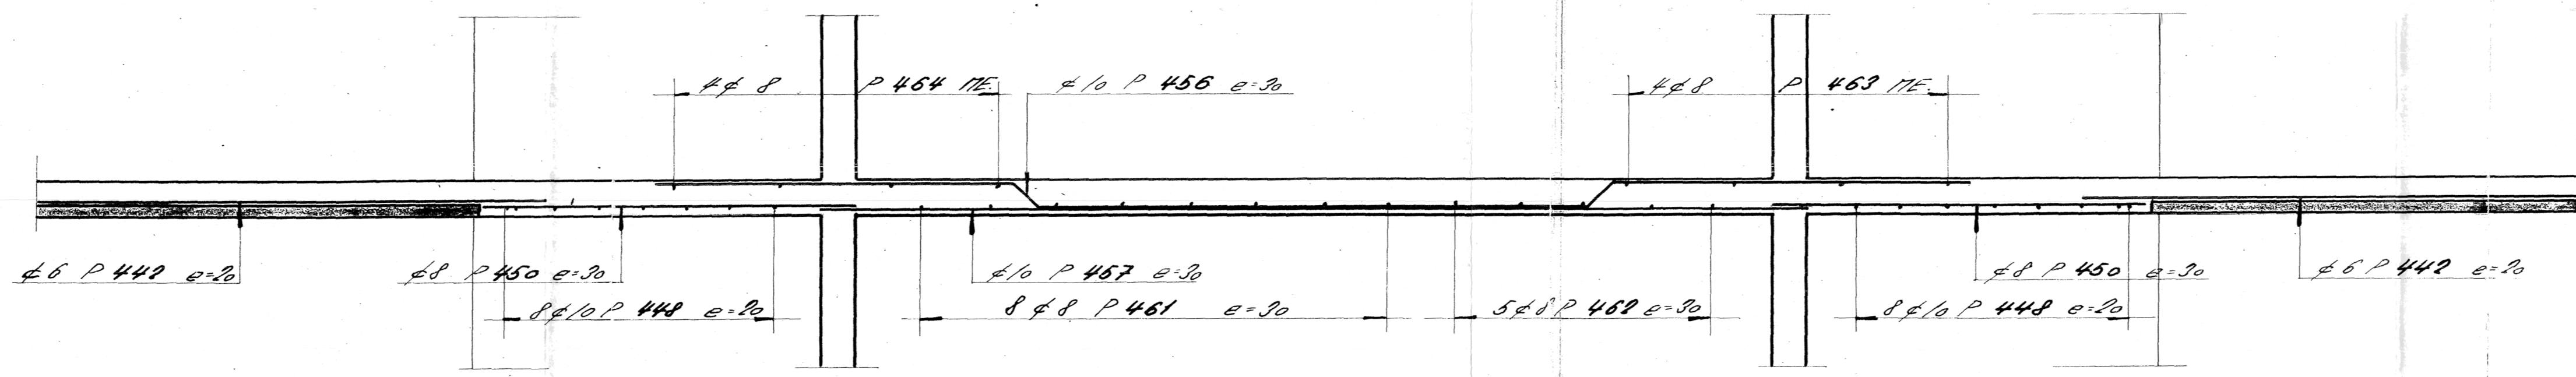

A - A

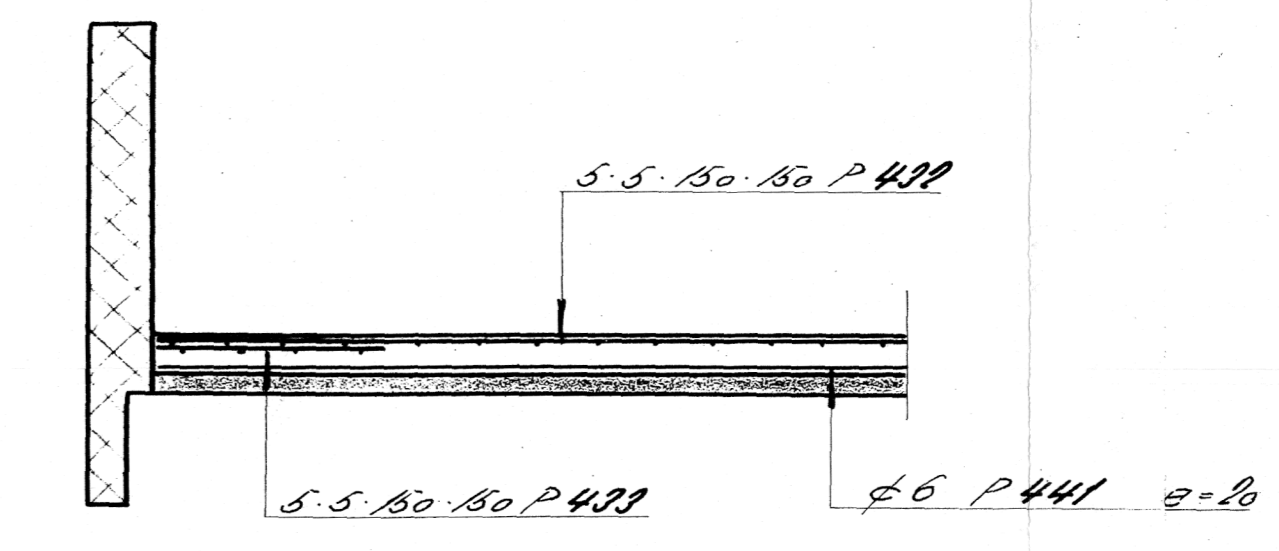

B - B

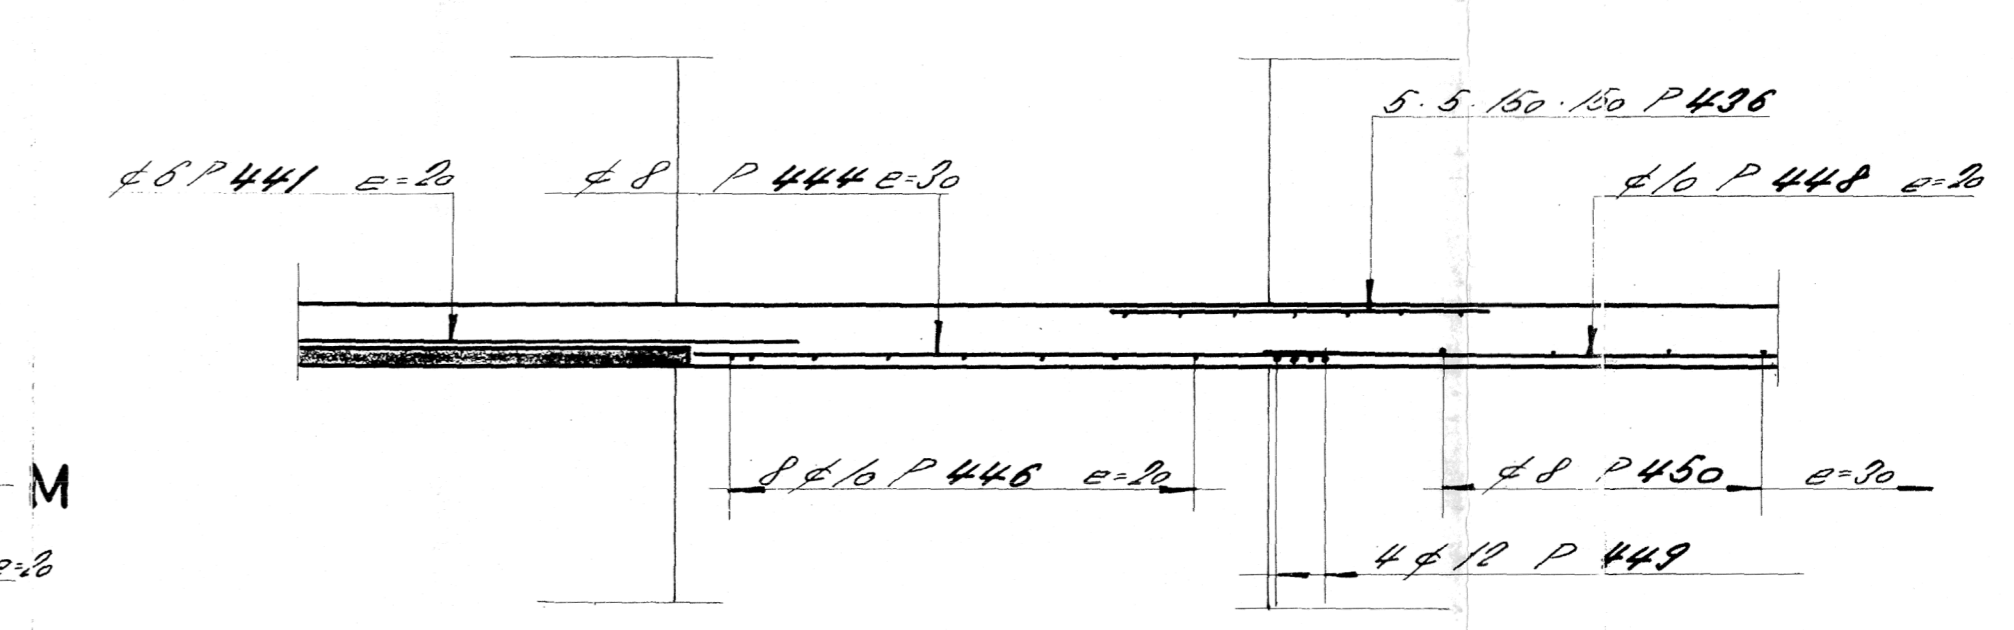

D - D

