


Decke über 2.-8. O.G.

Armierung 1:50; 1:20


E. SCHUBIGER	DIPL. BAUING.	DATUM	26.7.66
UNIVERSITÄTSTRASSE 86		GEZEICHNET	F.S.
8006 ZÜRICH		PLANGRÖSSE	126/70
TEL. 051 28 06 24			

Beton P. 300 Bw 28 = 300 kg/cm²
 Die Netze werden vor dem Abziehen
 des Überbetons eingelegt.


C - C

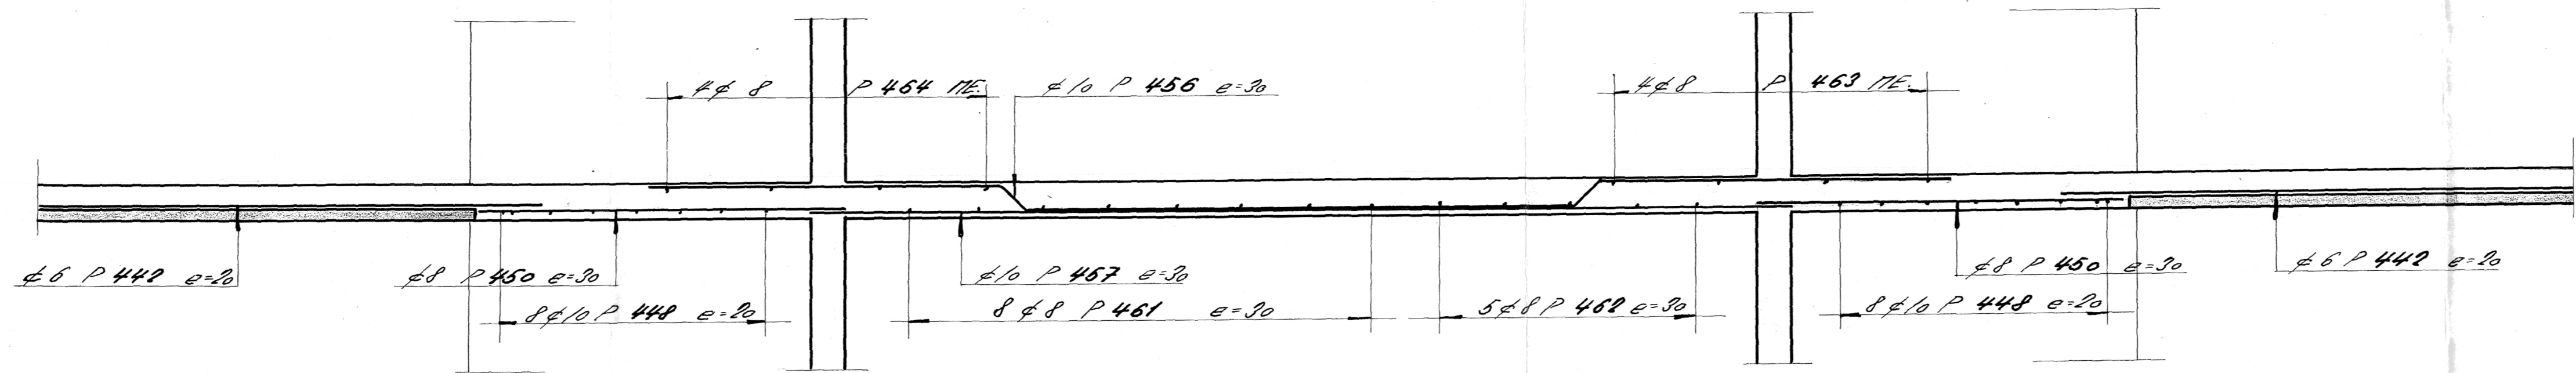

A - A

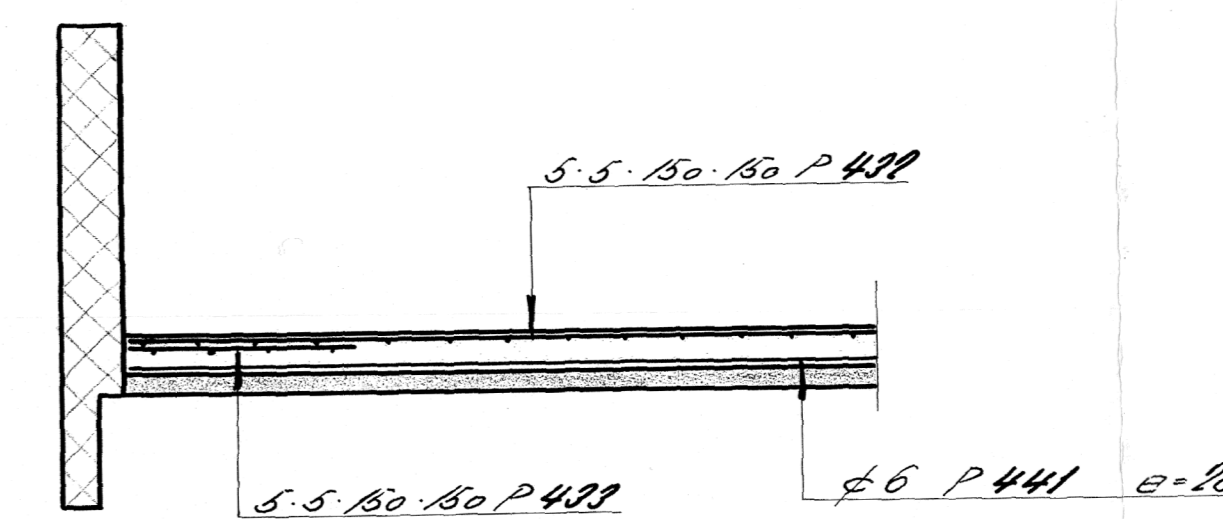

B - B

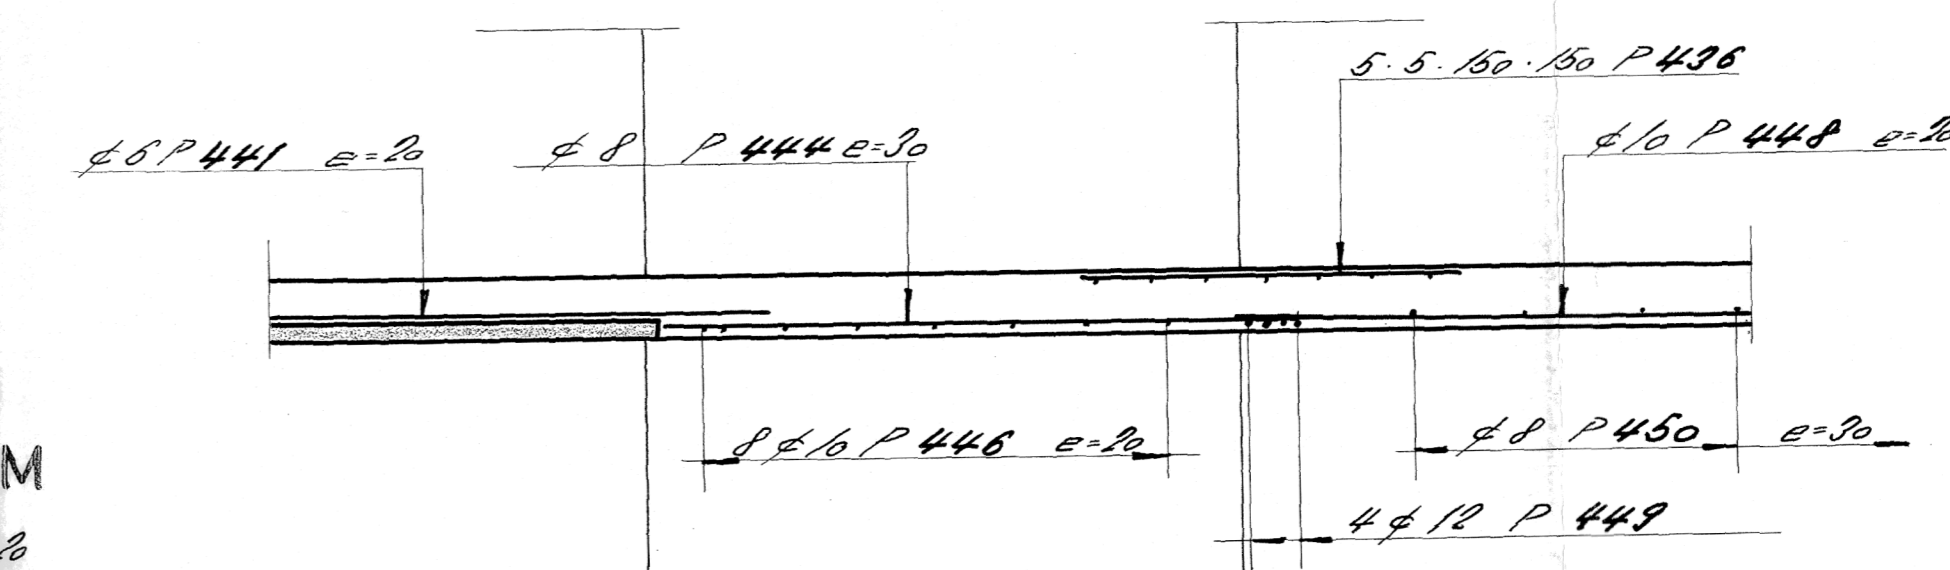

D - D

