

STADTSPITAL TRIEMLI, ZÜRICH
PERSONALHAUS A

PLAN N° 505-511^A
ELEMENT N° 83

E. SCHUBIGER DIPL. ING.
UNIVERSITÄTSTR. 86
ZÜRICH 8006


MSTB. 1:25
DATUM: 5.7.66

D= 15 CM	F= 10.94 M ²	G= 2.46 TO	22 STK.	Fe = ϕ 14	rev. 29.8.66
----------	-------------------------	------------	---------	----------------	--------------

23
22
21
20
19
18
17
16
15
14
13
12
11
10
9
8
7
6
5
4
3
2
1

2.41

4.50

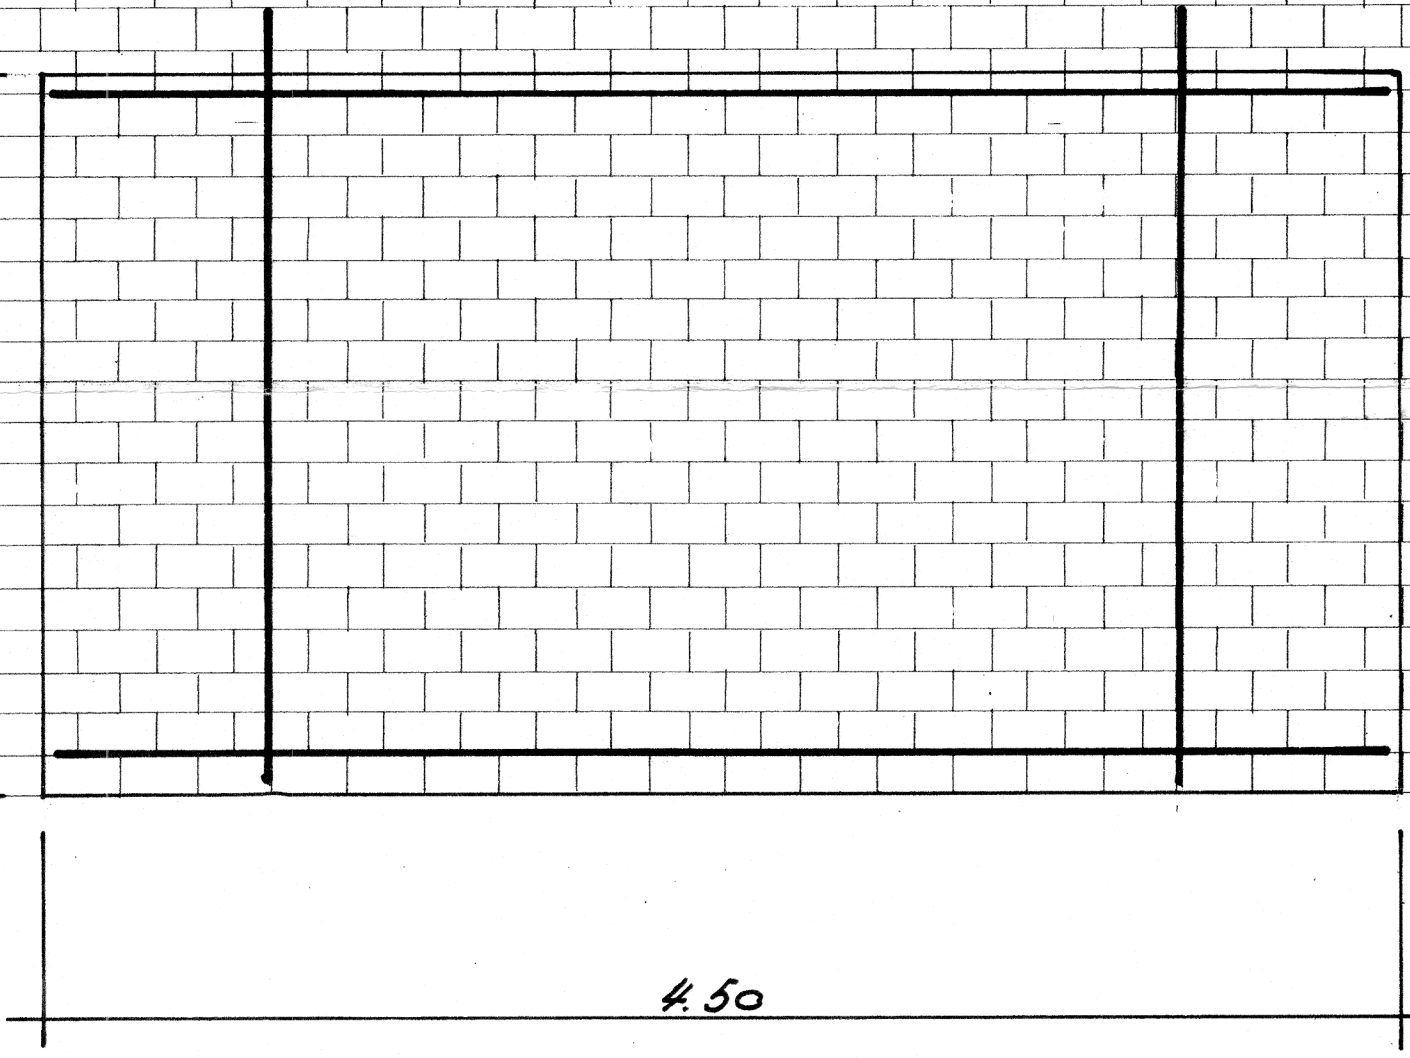

STADTSPITAL TRIEMLI, ZÜRICH
PERSONALHAUS A


PLAN N° 505-52b
ELEMENT N° 110

E. SCHUBIGER DIPL. ING.
UNIVERSITÄTSTR. 86
ZÜRICH 8006

MSTB. 1:25

DATUM: 21.4.67

D= 15 CM | F= 12.7 M² | G= 2.86 TO | 2 STK. | Fe = φ 14

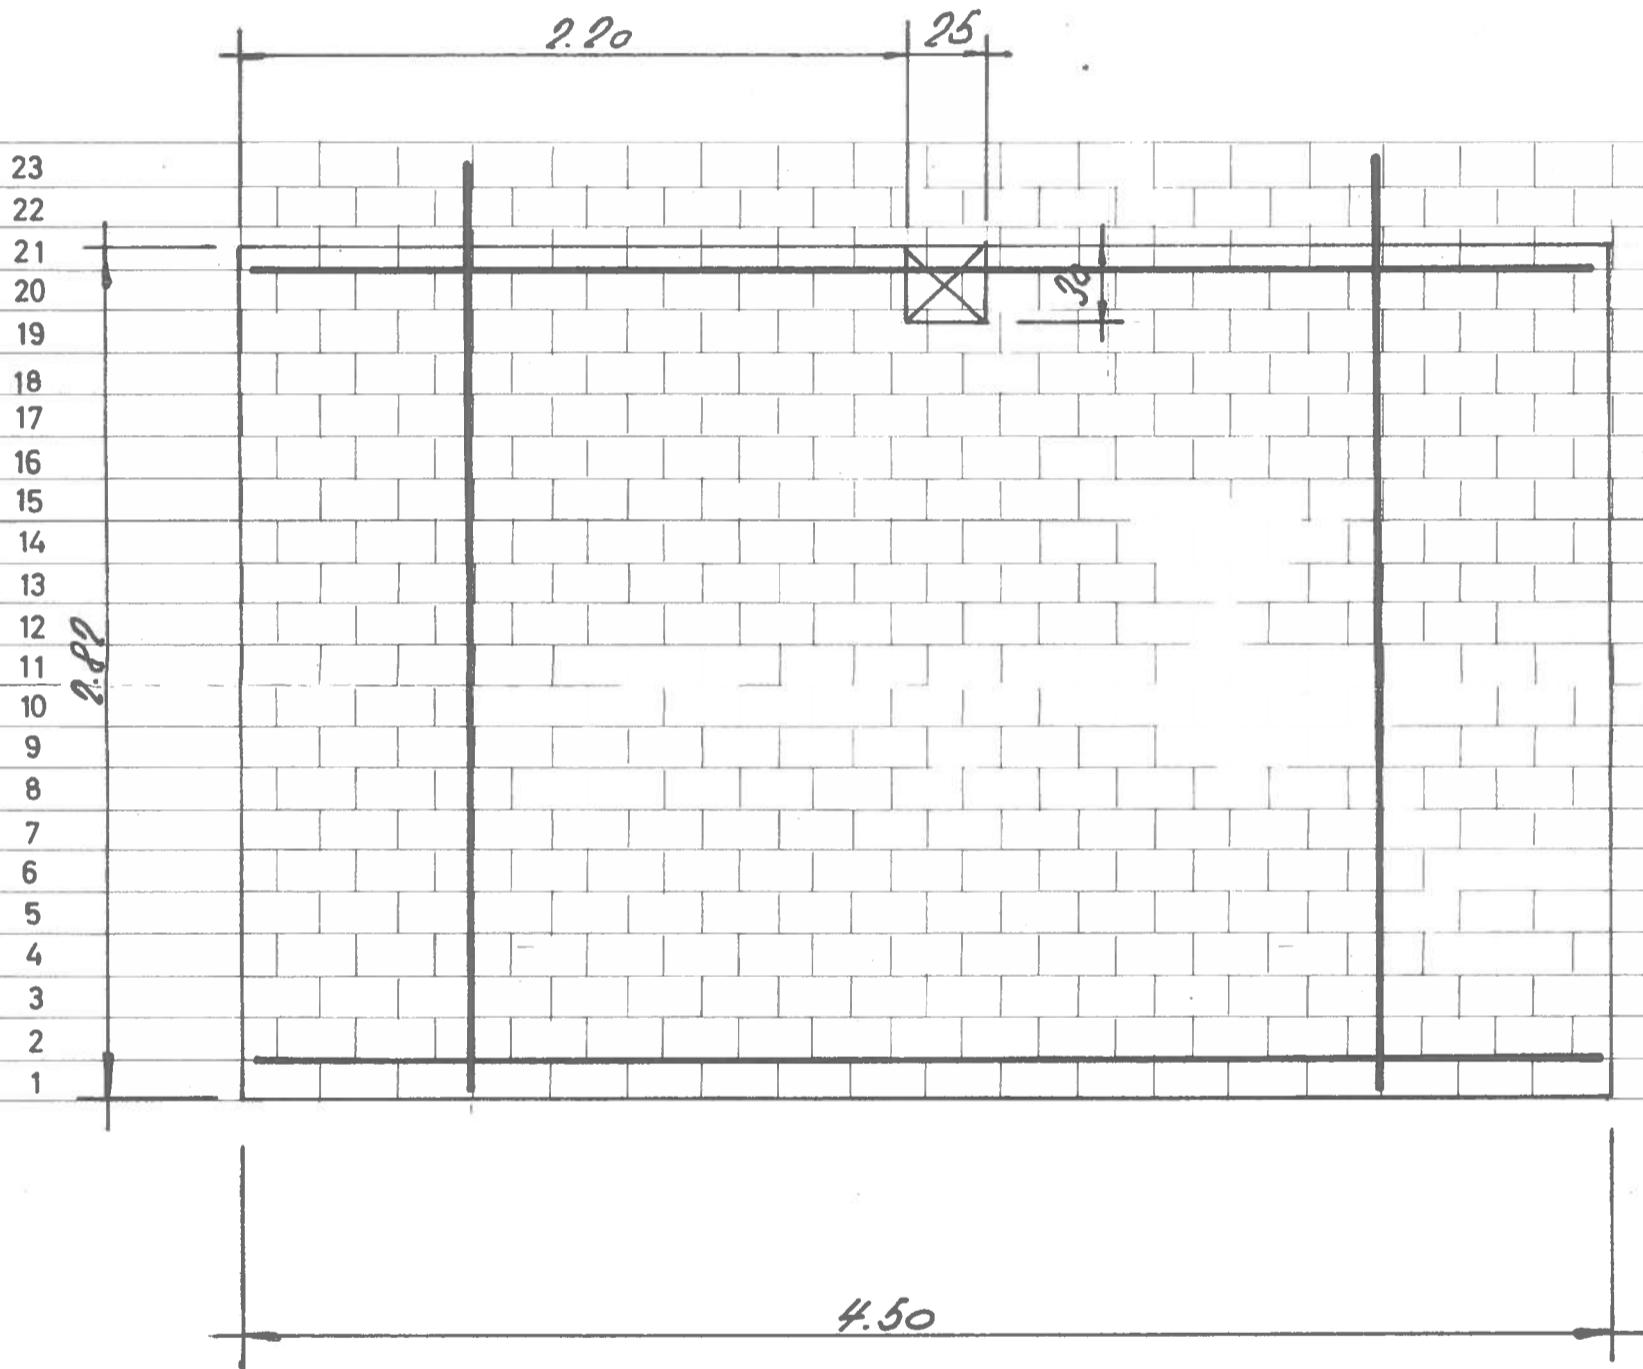

STADTSPITAL TRIEMLI, ZÜRICH
PERSONALHAUS A


PLAN N° 505-519
ELEMENT N° 109

E. SCHUBIGER DIPL. ING.
UNIVERSITÄTSTR. 86
ZÜRICH 8006

MSTB. 1:25

DATUM: 21.4.67

D= 15 CM | F= 12.3 M² | G= 2.77 TO | 6 STK. | Fe = ϕ 14

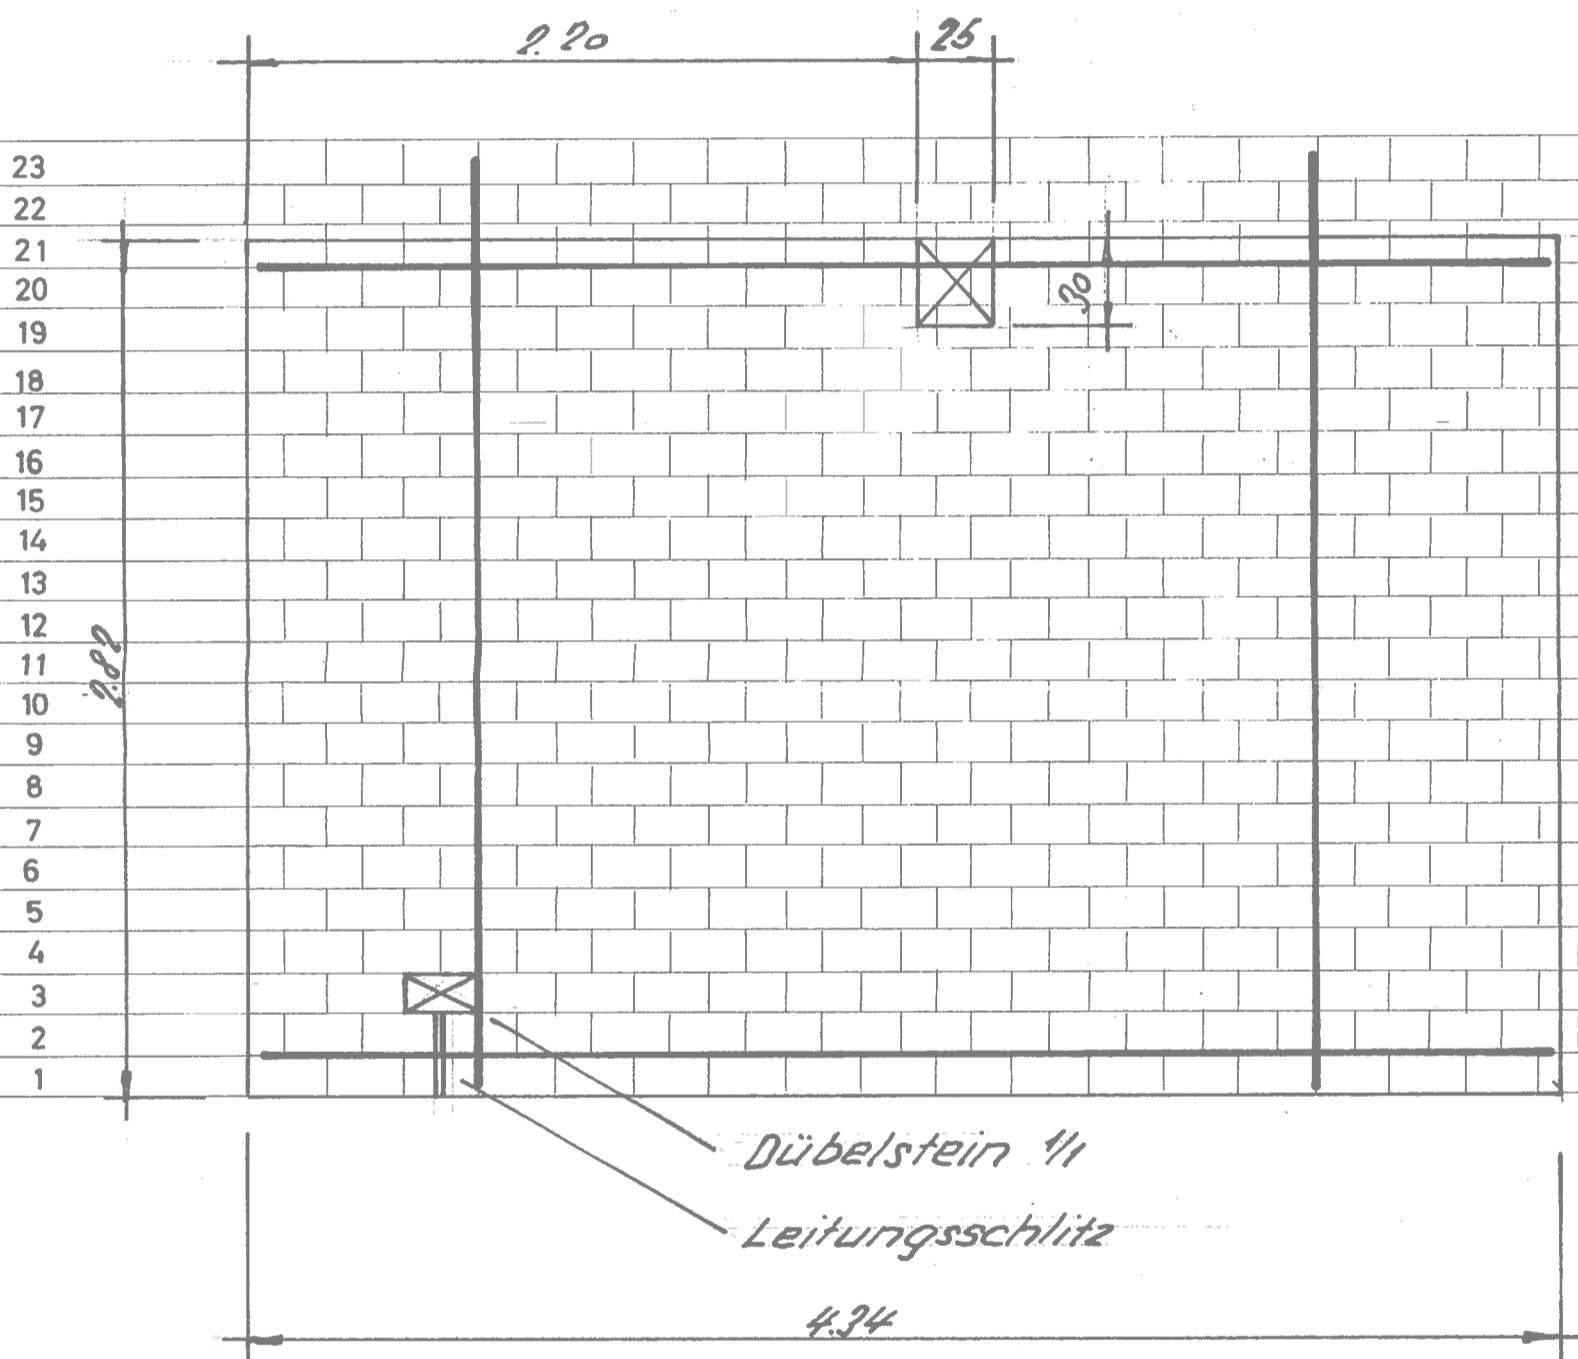

STADTSPITAL TRIEMLI, ZÜRICH
PERSONALHÄUS A

PLAN N° 505-56^A
ELEMENT N° 88


E. SCHUBIGER DIPL. ING.
UNIVERSITÄTSTR. 86
ZÜRICH 8006

MSTB. 1:25

DATUM: 11.7.66

D= 15 CM	F= 13,60 M ²	G= 3,06 T0	5 STK.	Fe = ϕ 14	rev. 29.8.66
----------	-------------------------	------------	--------	----------------	--------------

23
22
21
20
19
18
17
16
15
14
13
12
11
10
9
8
7
6
5
4
3
2
1

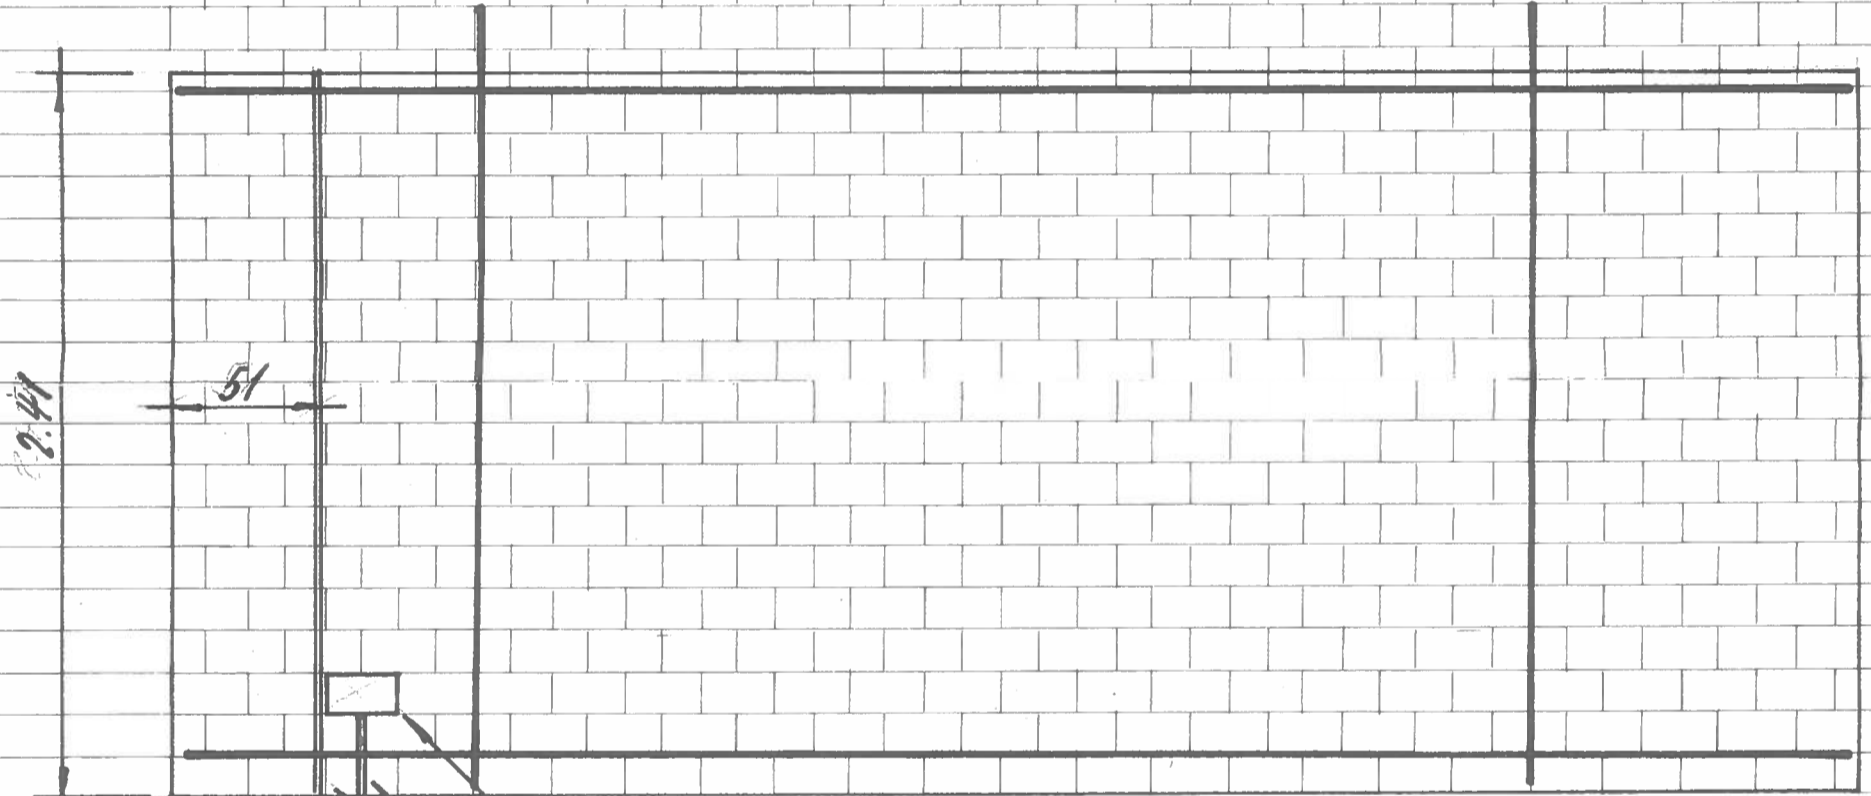

*1/2 Dübelstein
Leitungsschlitz*

5.60

75
51

*Dübelstein 1/2
Leitungsschlitz*

STADTSPITAL TRIEMLI, ZÜRICH
PERSONALHÄUS A


PLAN N° 505-517^A
ELEMENT N° 89

E. SCHUBIGER DIPL. ING.
UNIVERSITÄTSTR. 86
ZÜRICH 8006

MSTB. 1:25
DATUM: 11.7.66

D= 15 CM	F= 13.60 M ²	G= 3.06 TO	5 STK.	Fe = ϕ 14	rev: 29.8.66
----------	-------------------------	------------	--------	----------------	--------------

23
22
21
20
19
18
17
16
15
14
13
12
11
10
9
8
7
6
5
4
3
2
1

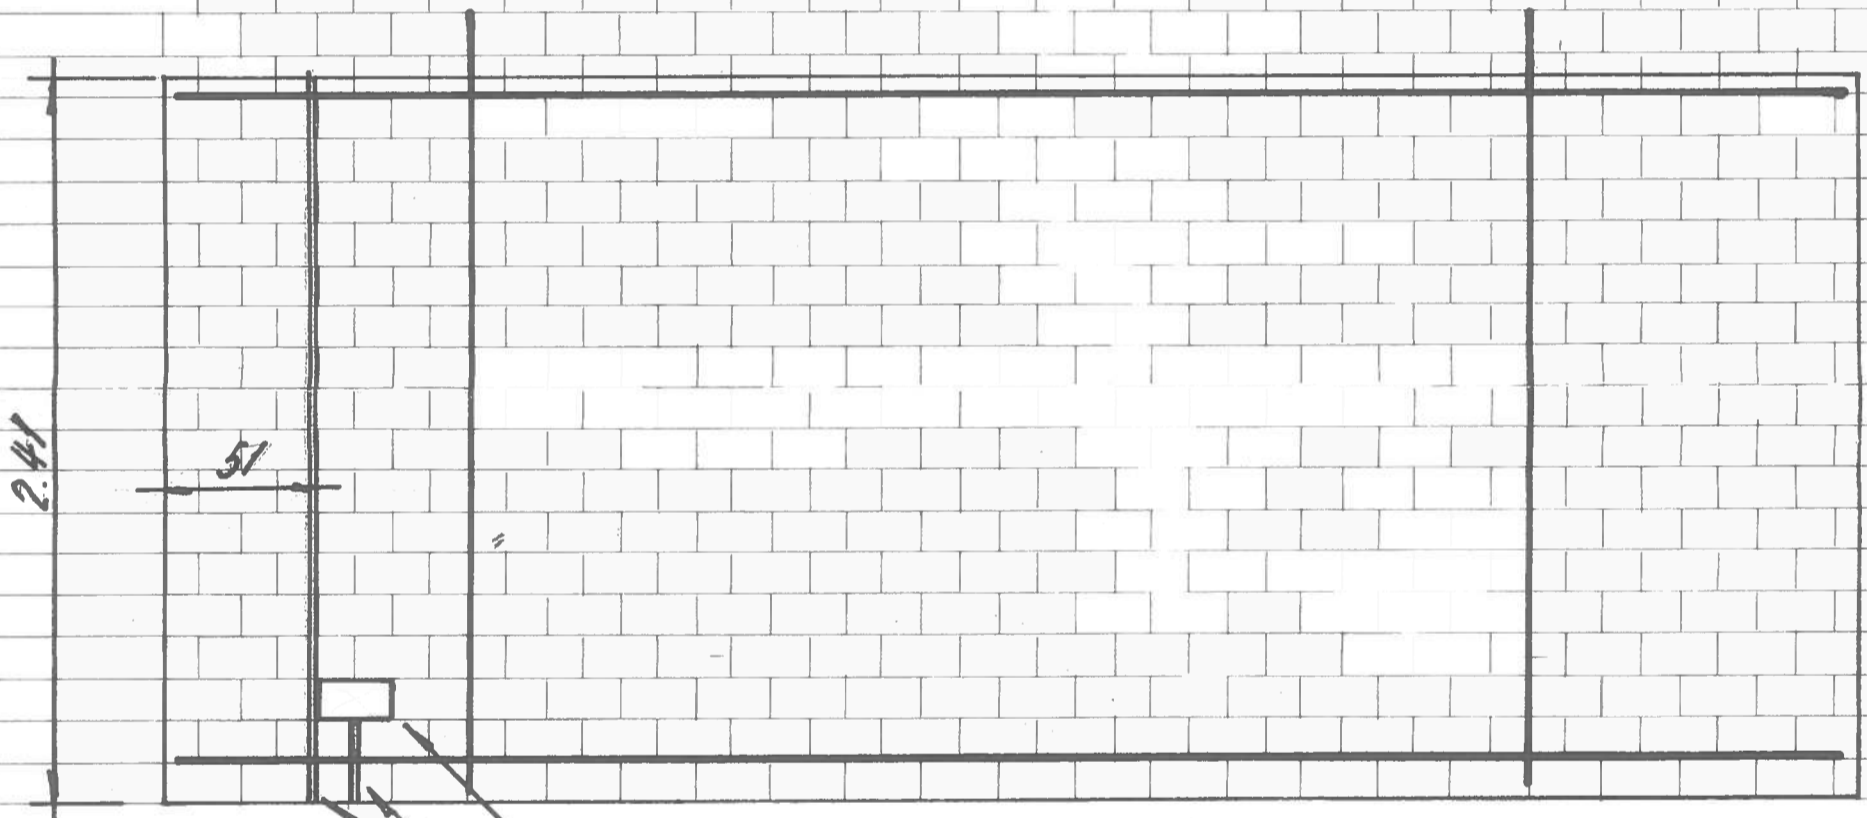

/// Dübelstein
Leitungsschlitz

5.60

75

51

Leitungsschlitz

/// Dübelstein


STADTSPITAL TRIEMLI, ZÜRICH
PERSONALHAUS A

PLAN N° 505-518
ELEMENT N° 108

E. SCHUBIGER DIPL. ING.
UNIVERSITÄTSTR. 86
ZÜRICH 8006

MSTB. 1:25
DATUM: 21.4.67

D=15 CM | F=12.3 M² | G=2.77 TO | 6 STK. | Fe=φ 14

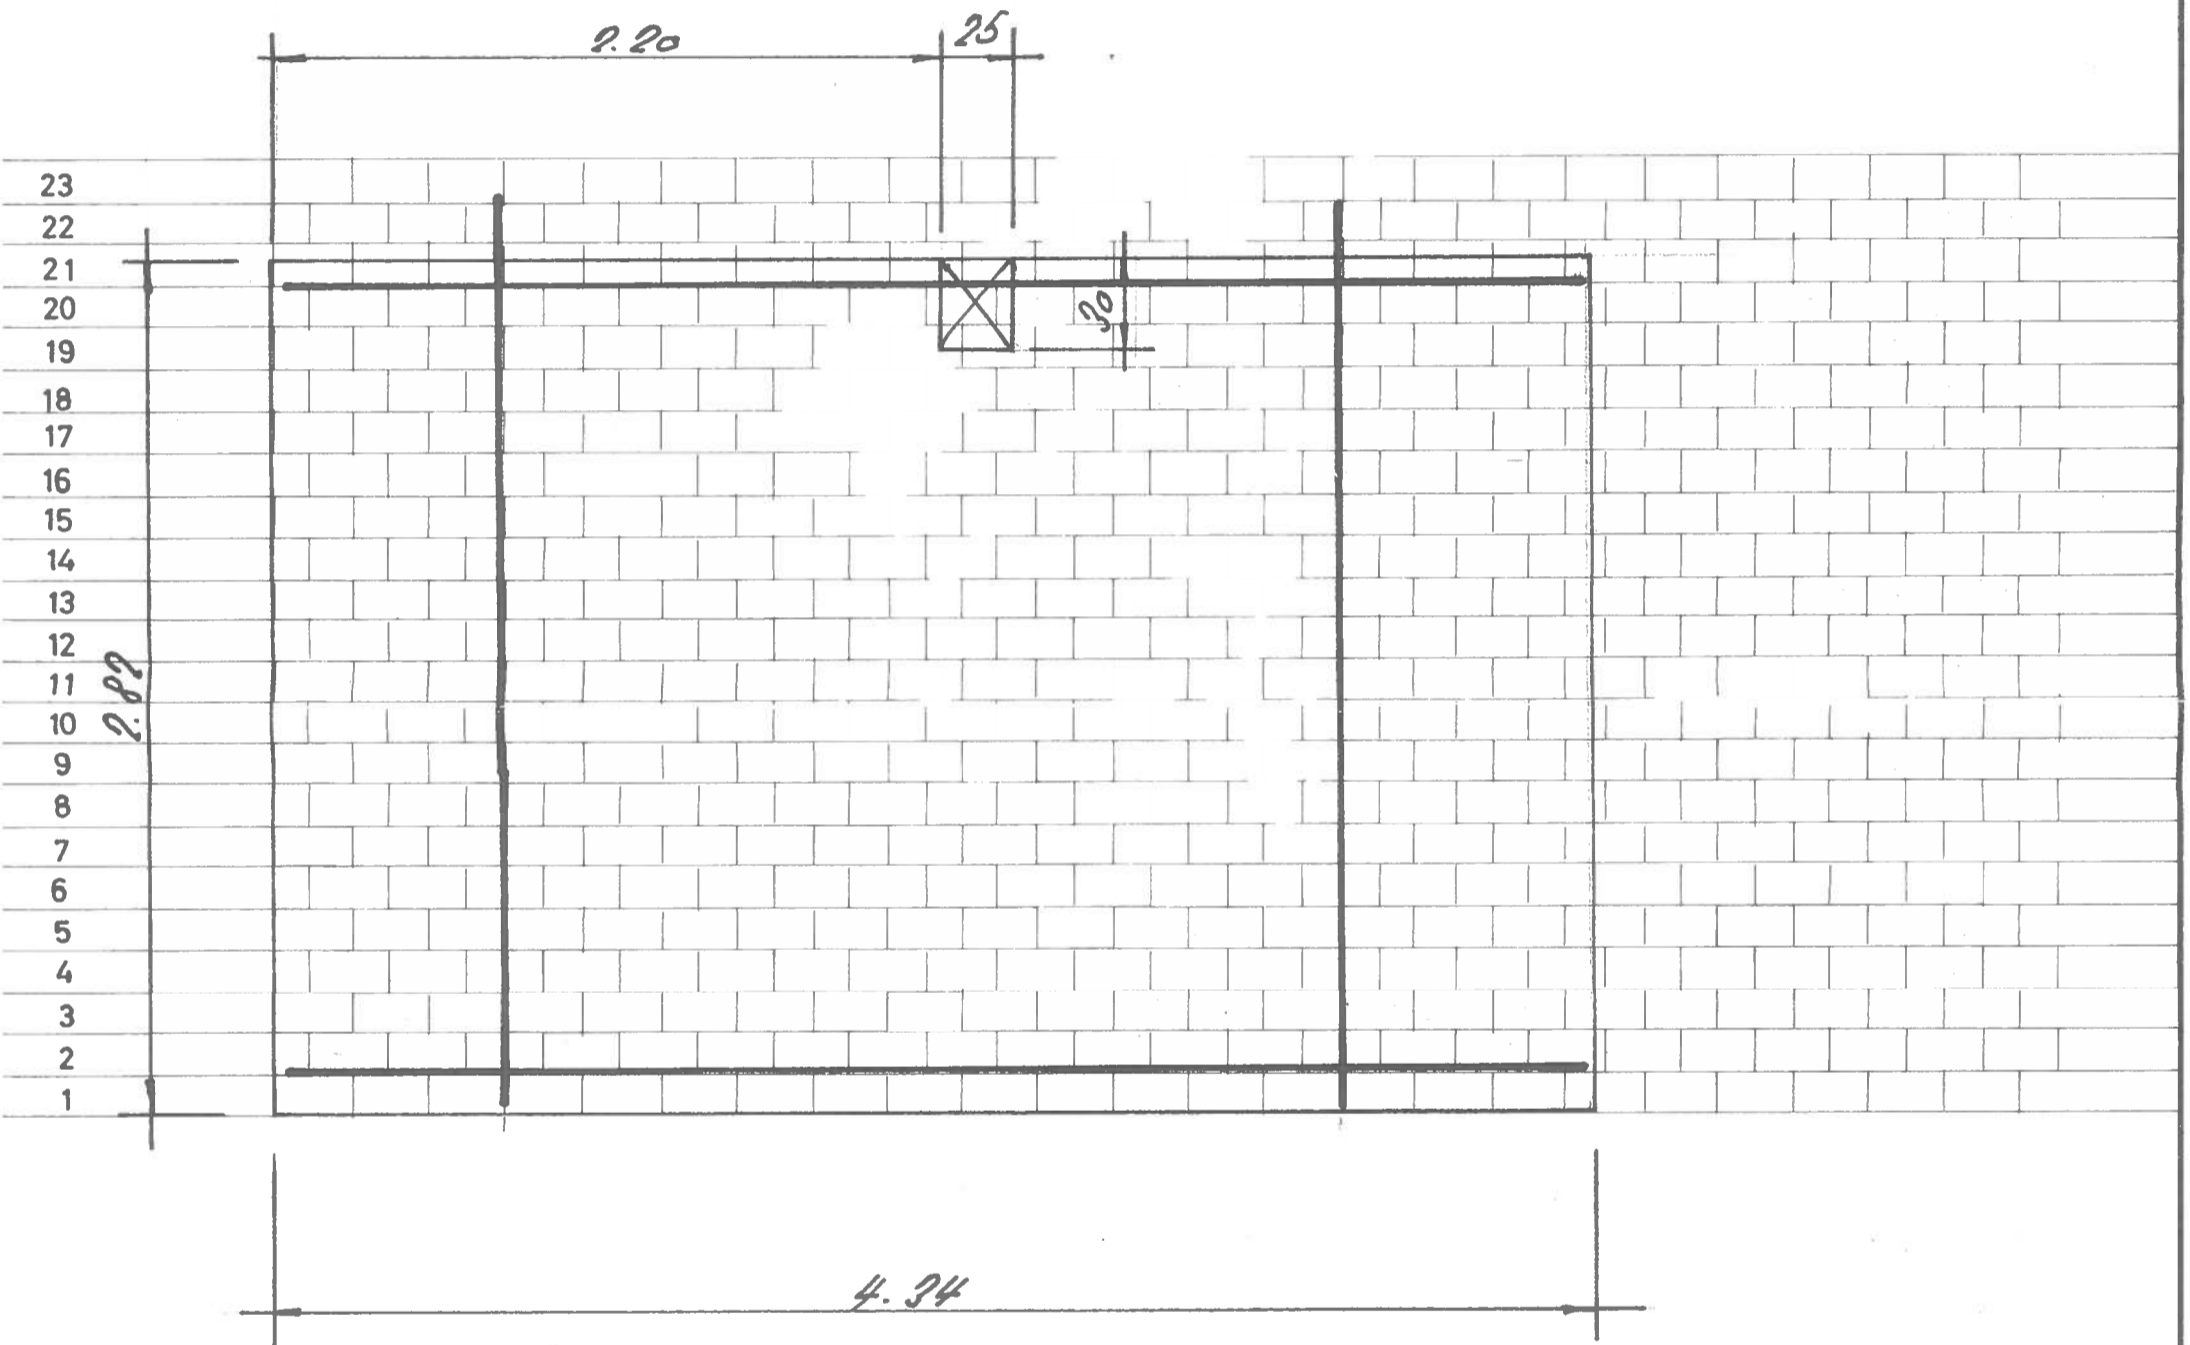

STADTSPITAL TRIEMLI, ZÜRICH
PERSONALHAUS A

PLAN N° 505-515^A
ELEMENT N° 87

E. SCHUBIGER DIPL. ING.
UNIVERSITÄTSTR. 86
ZÜRICH 8006


MSTB. 1:25

DATUM: 6.7.66

D= 15 CM	F= 13.60 M ²	G= 3,06 T0	6 STK.	Fe = ϕ 14	rev. 29.8.66
----------	-------------------------	------------	--------	----------------	--------------

23
22
21
20
19
18
17
16
15
14
13
12
11
10
9
8
7
6
5
4
3
2
1

2.41

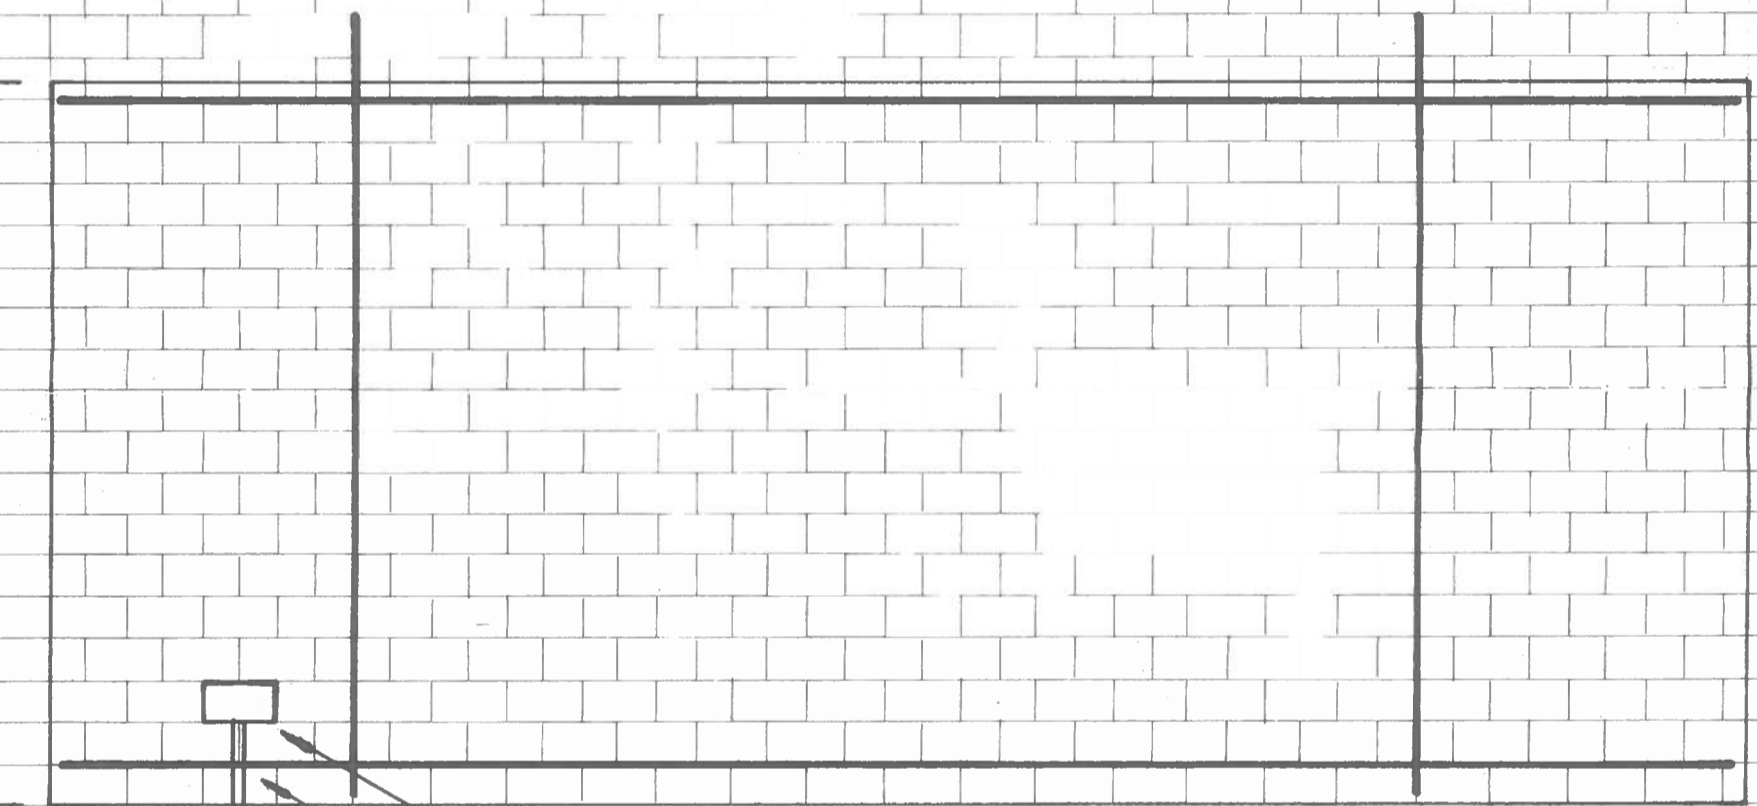

Dübelstein 1/2
Leitungsschlitz
5.60

75

Dübelstein 1/2

STADTSPITAL TRIEMLI, ZÜRICH
PERSONALHAUS A


PLAN N^o 505-52/
ELEMENT N^o III

E. SCHUBIGER DIPL. ING.
UNIVERSITÄTSTR. 86
ZÜRICH 8006

MSTB. 1:25

DATUM 7.5.67

D= 13 CM | F= 10.9 M² | G= 9.46 TO | 2 STK. | Fe = ϕ 12

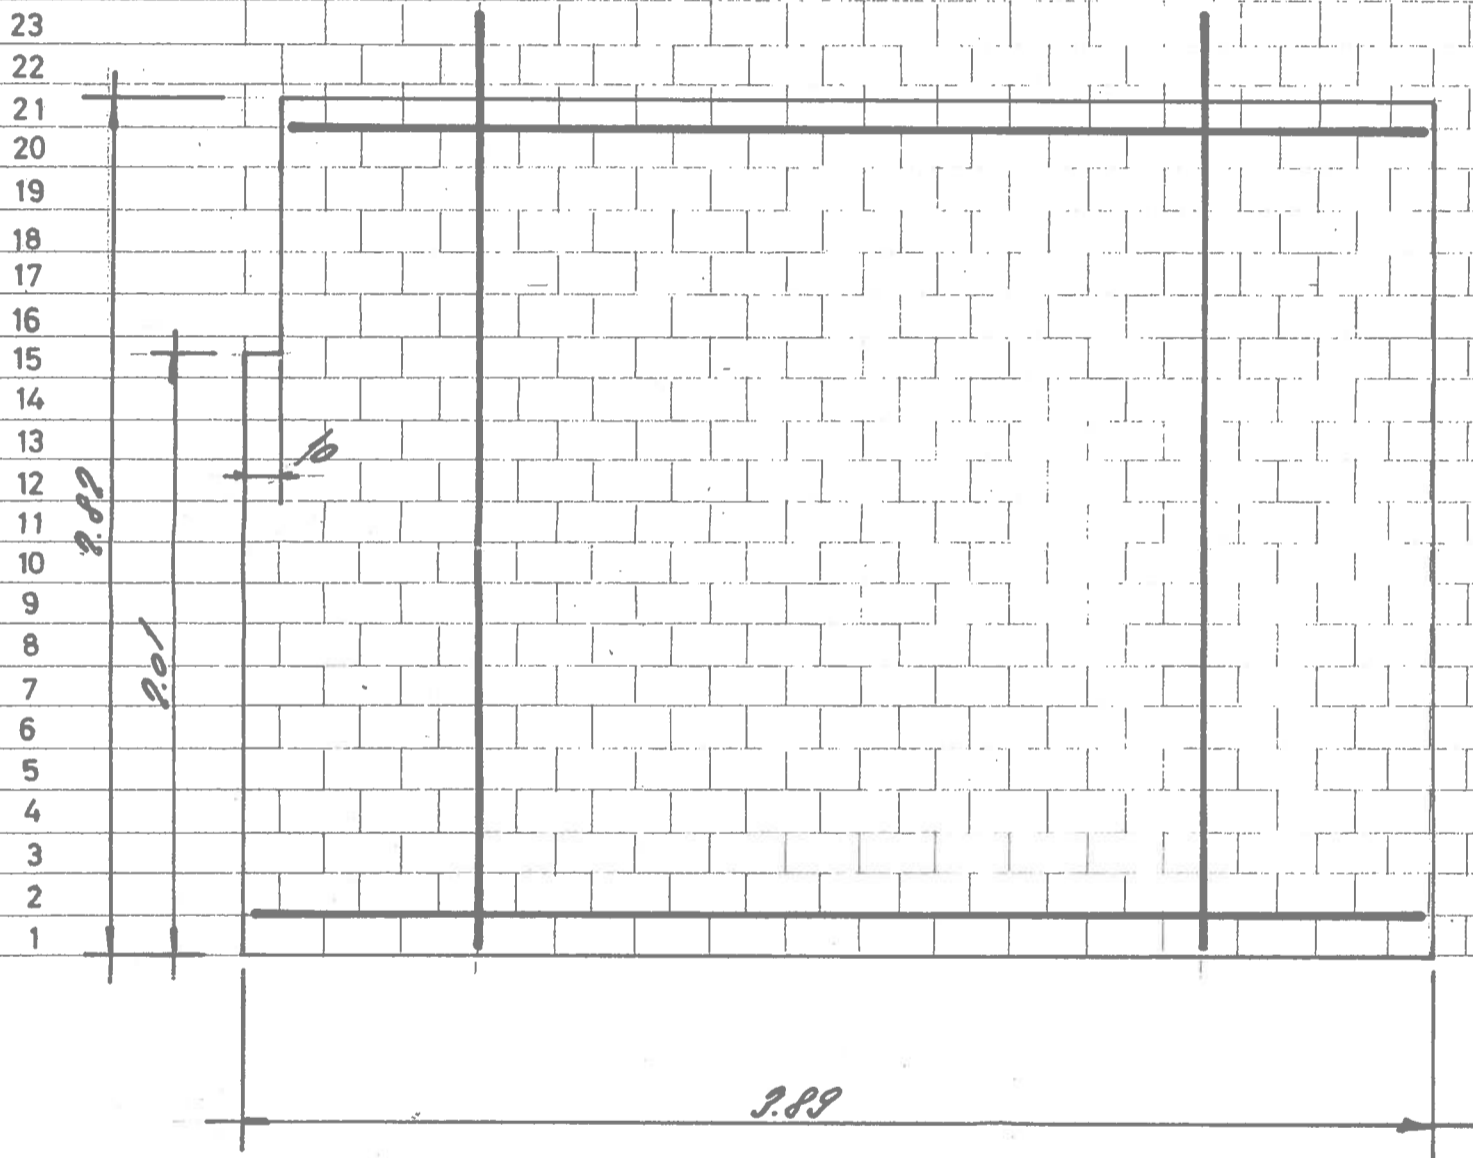

STADTSPITAL TRIEMLI, ZÜRICH
PERSONALHAUS A


PLAN N° 505-522
ELEMENT N° 112

E. SCHUBIGER DIPL. ING.
UNIVERSITÄTSTR. 86
ZÜRICH 8006

MSTB. 1:25

DATUM 7.5.67

D = 15 CM | F = 15.8 M² | G = 2.55 TO | / STK. | Fe = ϕ 14

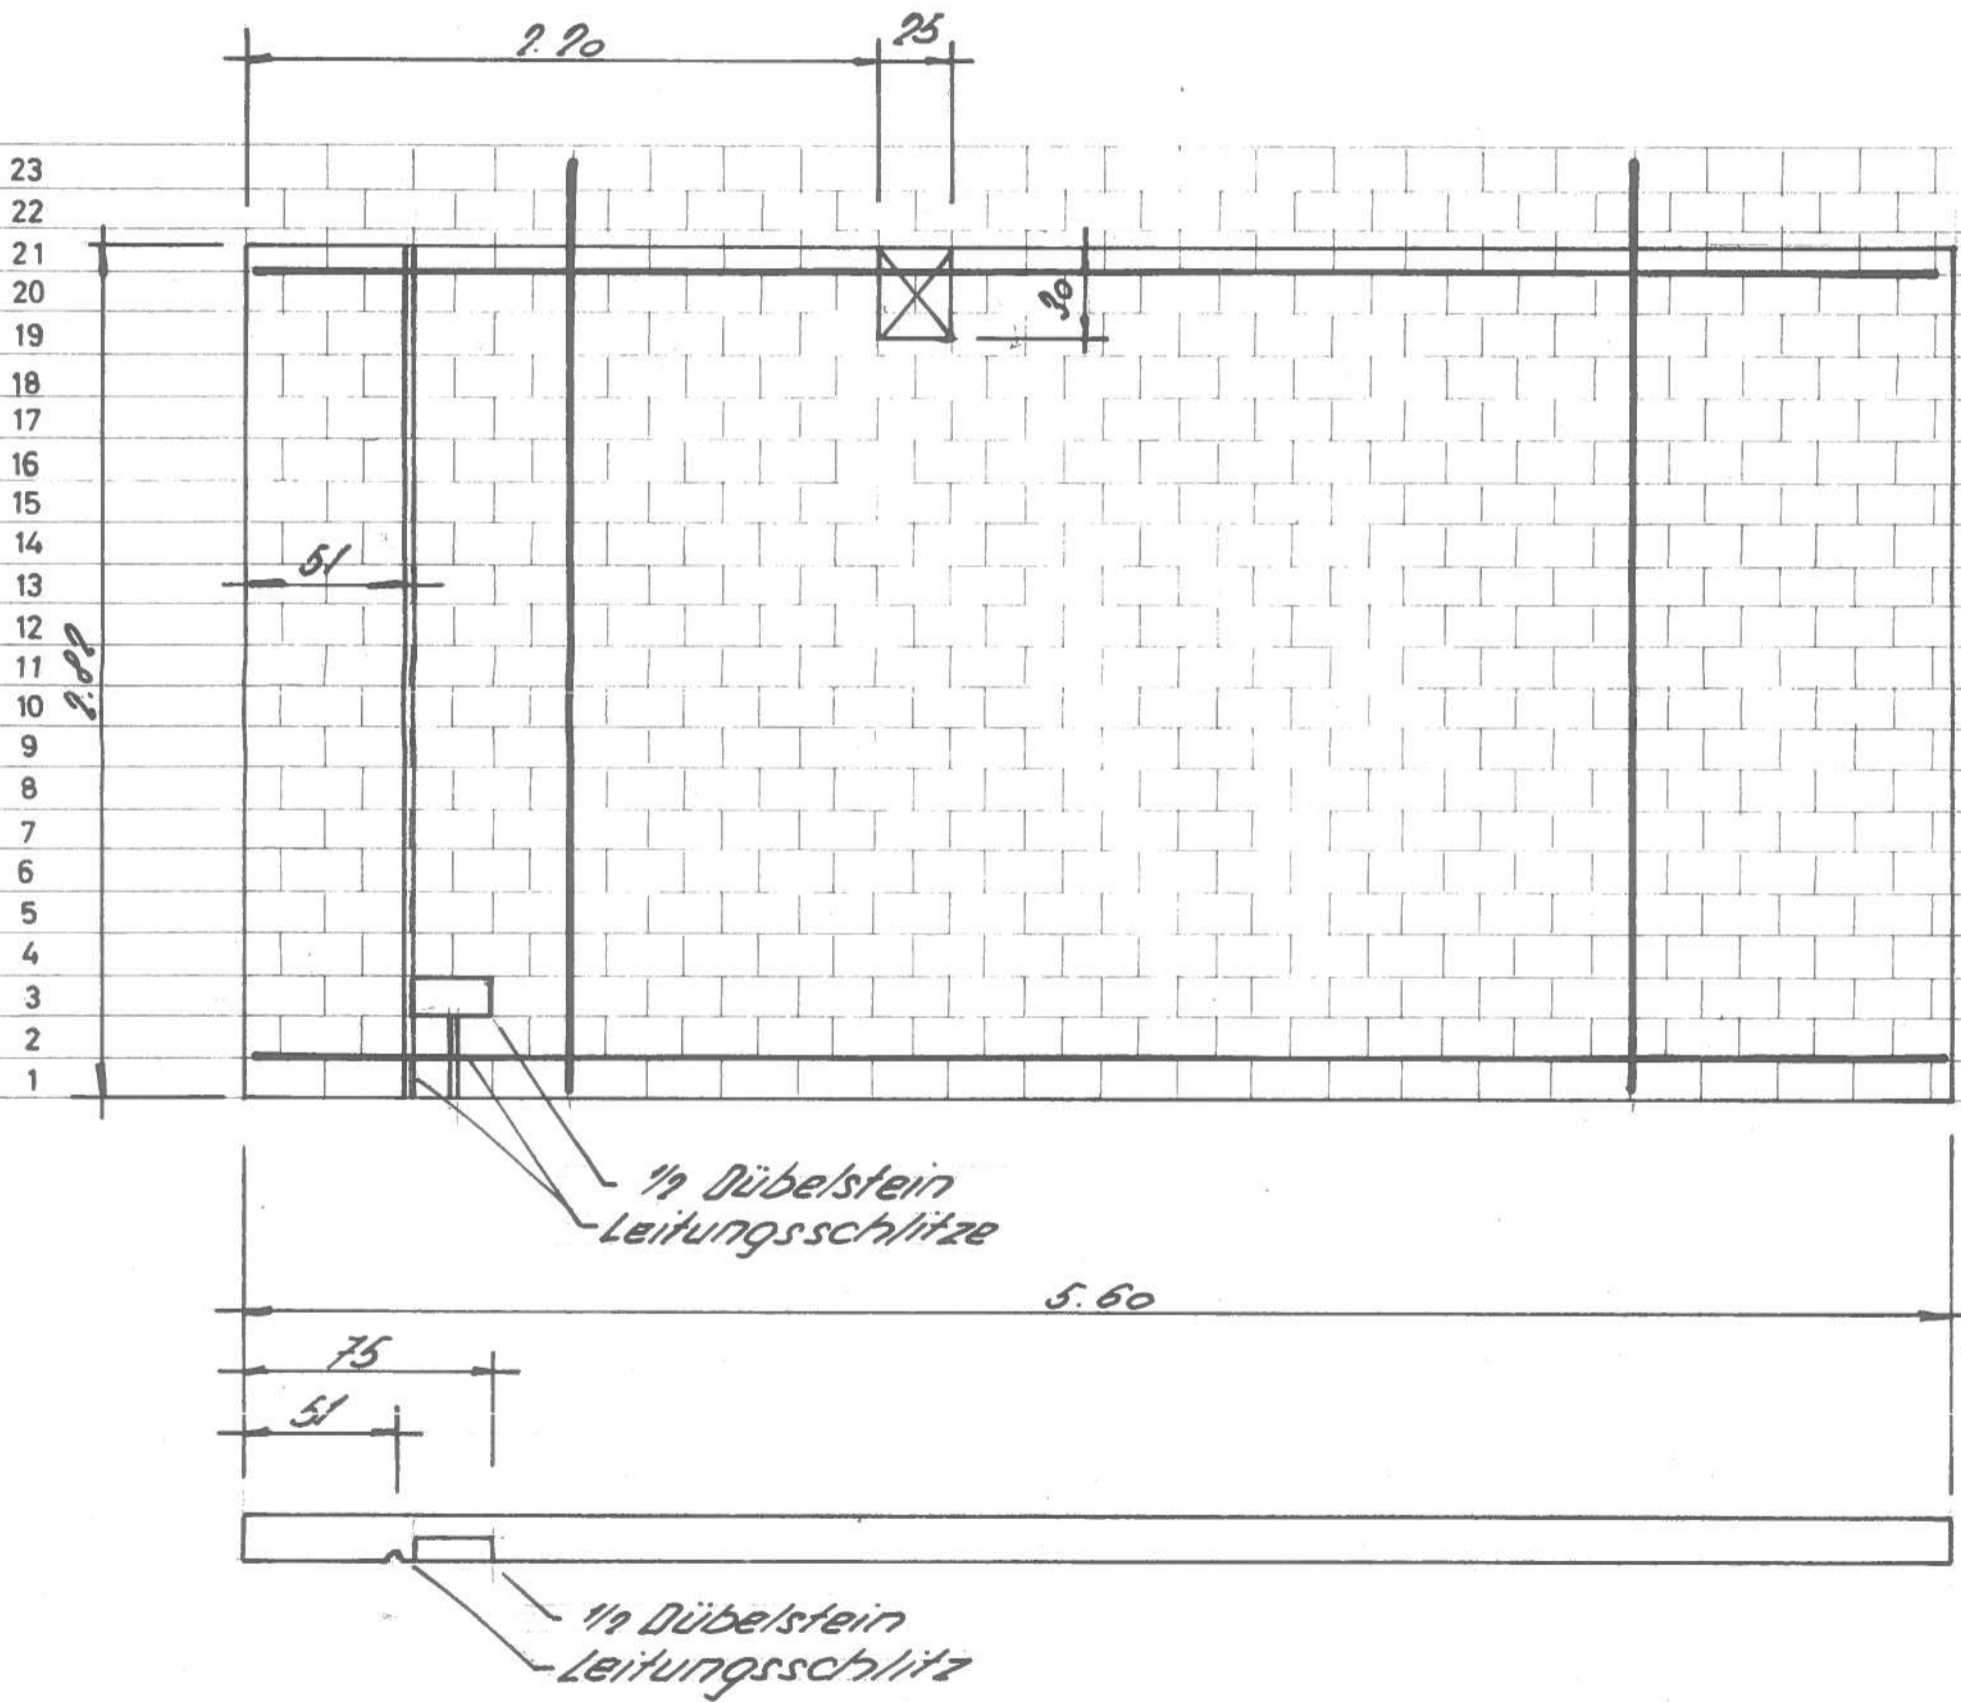


STADTSPITAL TRIEMLI, ZÜRICH
PERSONALHAUS A

PLAN N° 505-523
ELEMENT N° 113

E. SCHUBIGER DIPL. ING.
UNIVERSITÄTSTR. 86
ZÜRICH 8006

MSTB. 1:25
DATUM 7.5.67

D= 15 CM | F= 15.8 M² | G= 3.55 TO | 1 STK. | Fe = ϕ 14

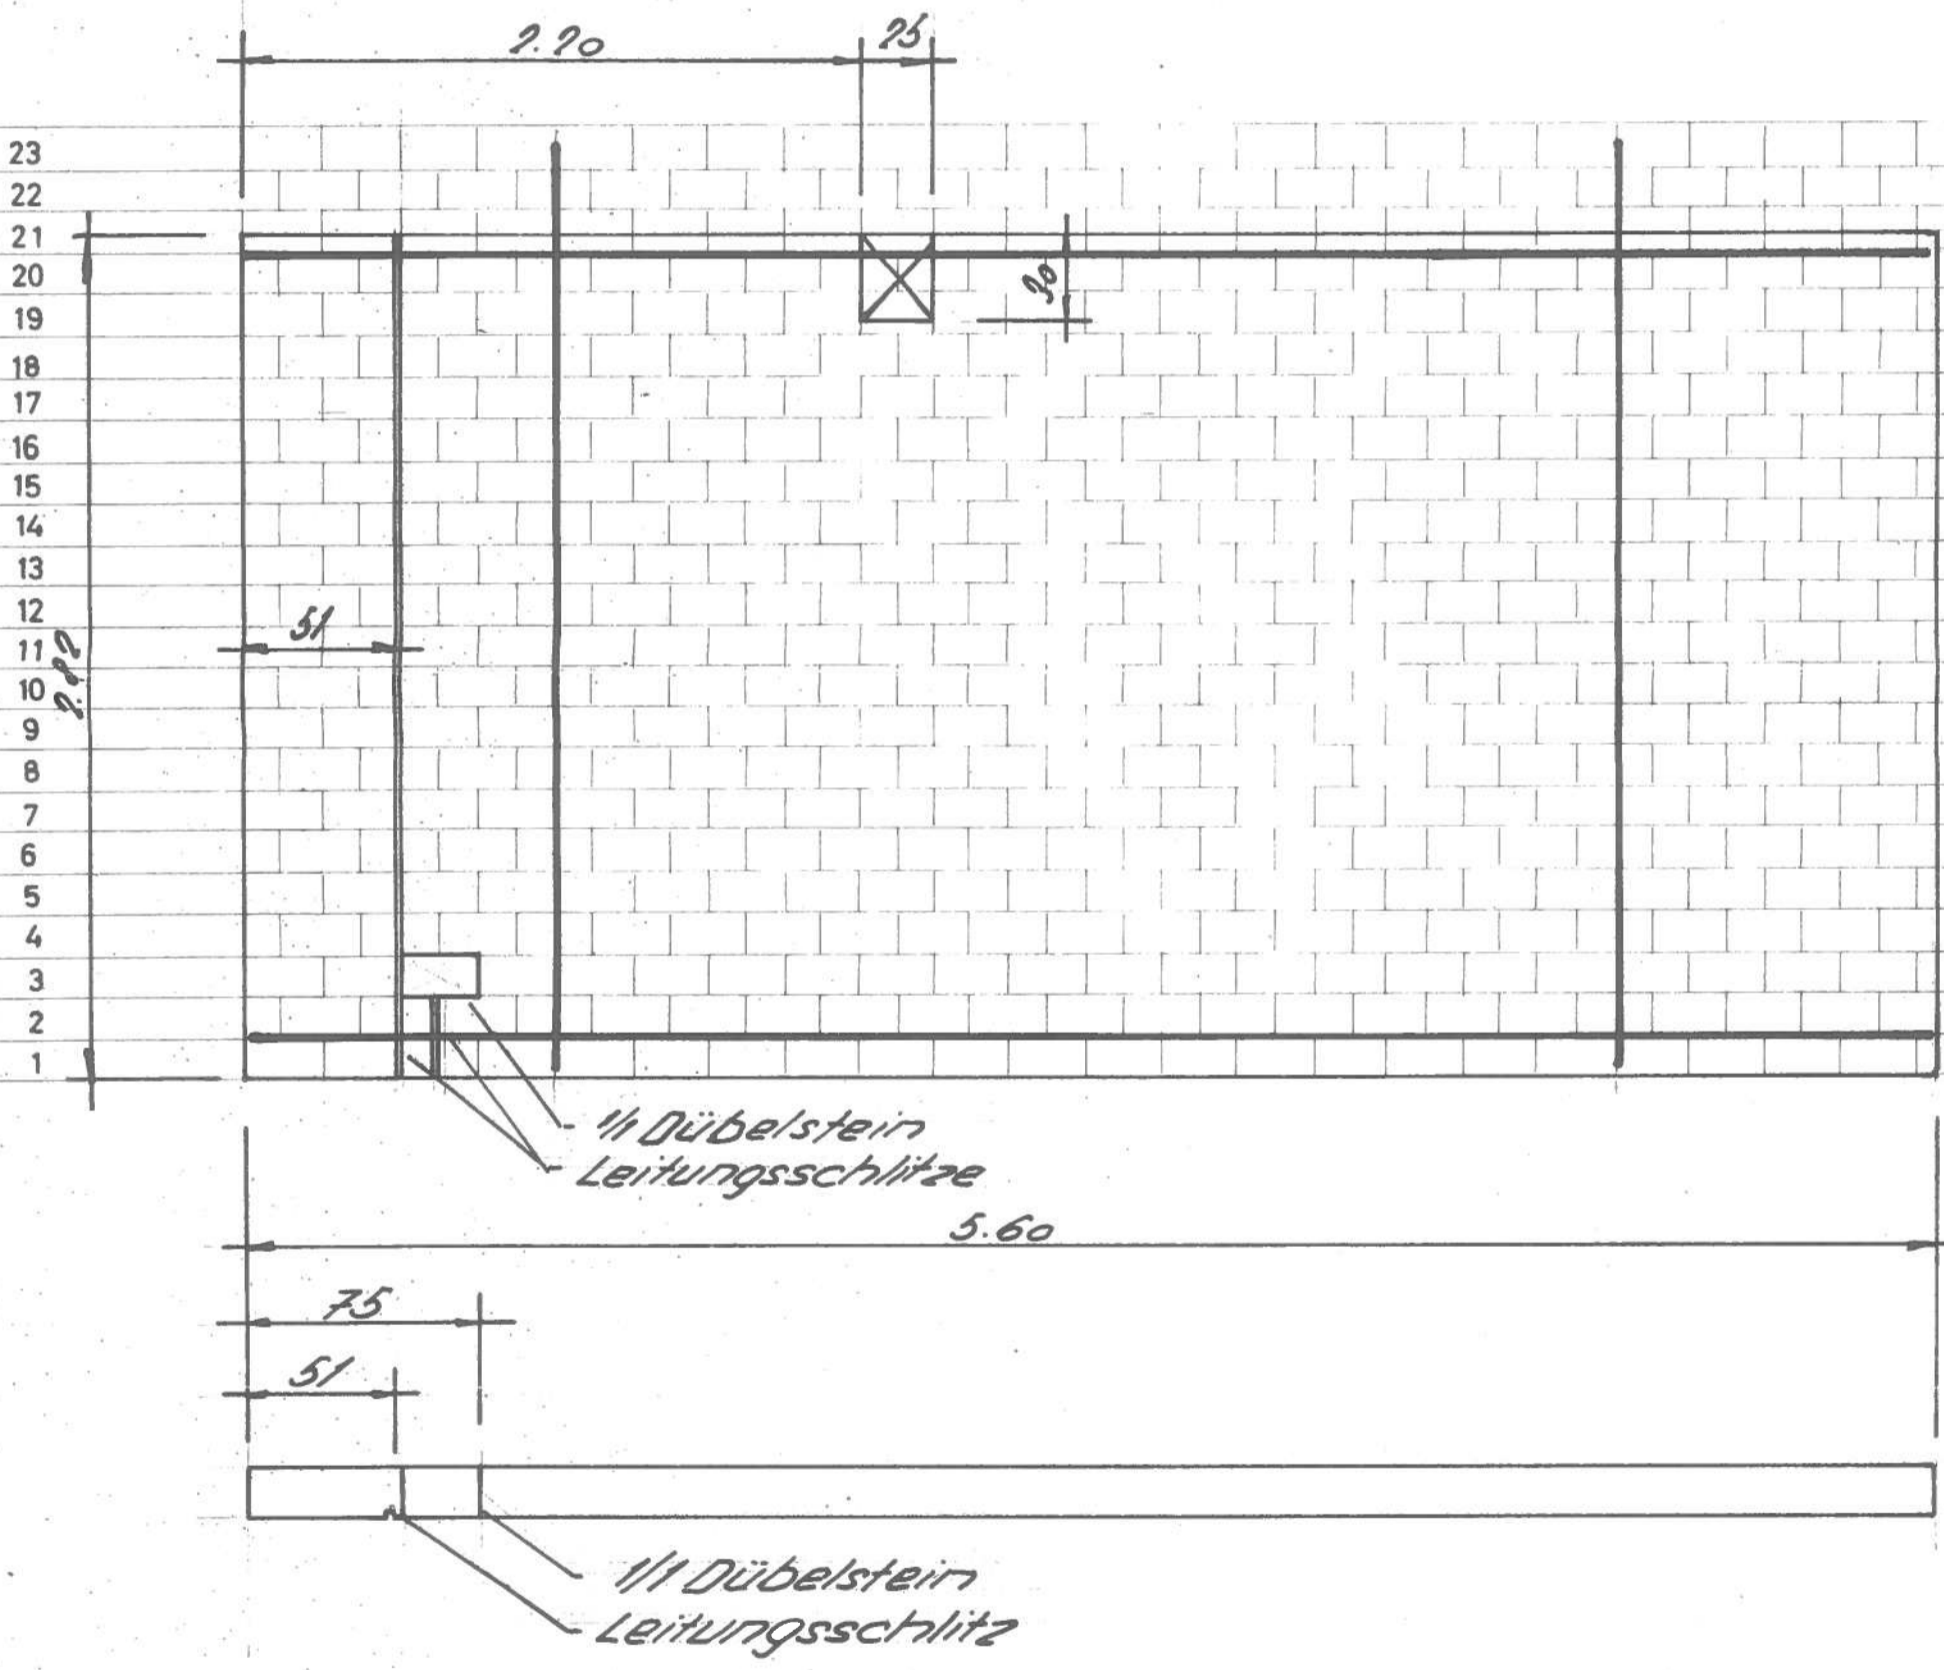

STADTSPITAL TRIEMLI, ZÜRICH
PERSONALHAUS A

PLAN N° 505-512^A
ELEMENT N° 84


E. SCHUBIGER DIPL. ING.
UNIVERSITÄTSTR. 86
ZÜRICH 8006

MSTB. 1:25
DATUM: 5.7.66

D= 15 CM	F= 13,60 M ²	G= 3,06 TO	12 STK.	Fe= ϕ 14	rev. 29.8.66
----------	-------------------------	------------	---------	---------------	--------------

23
22
21
20
19
18
17
16
15
14
13
12
11
10
9
8
7
6
5
4
3
2
1

2.41

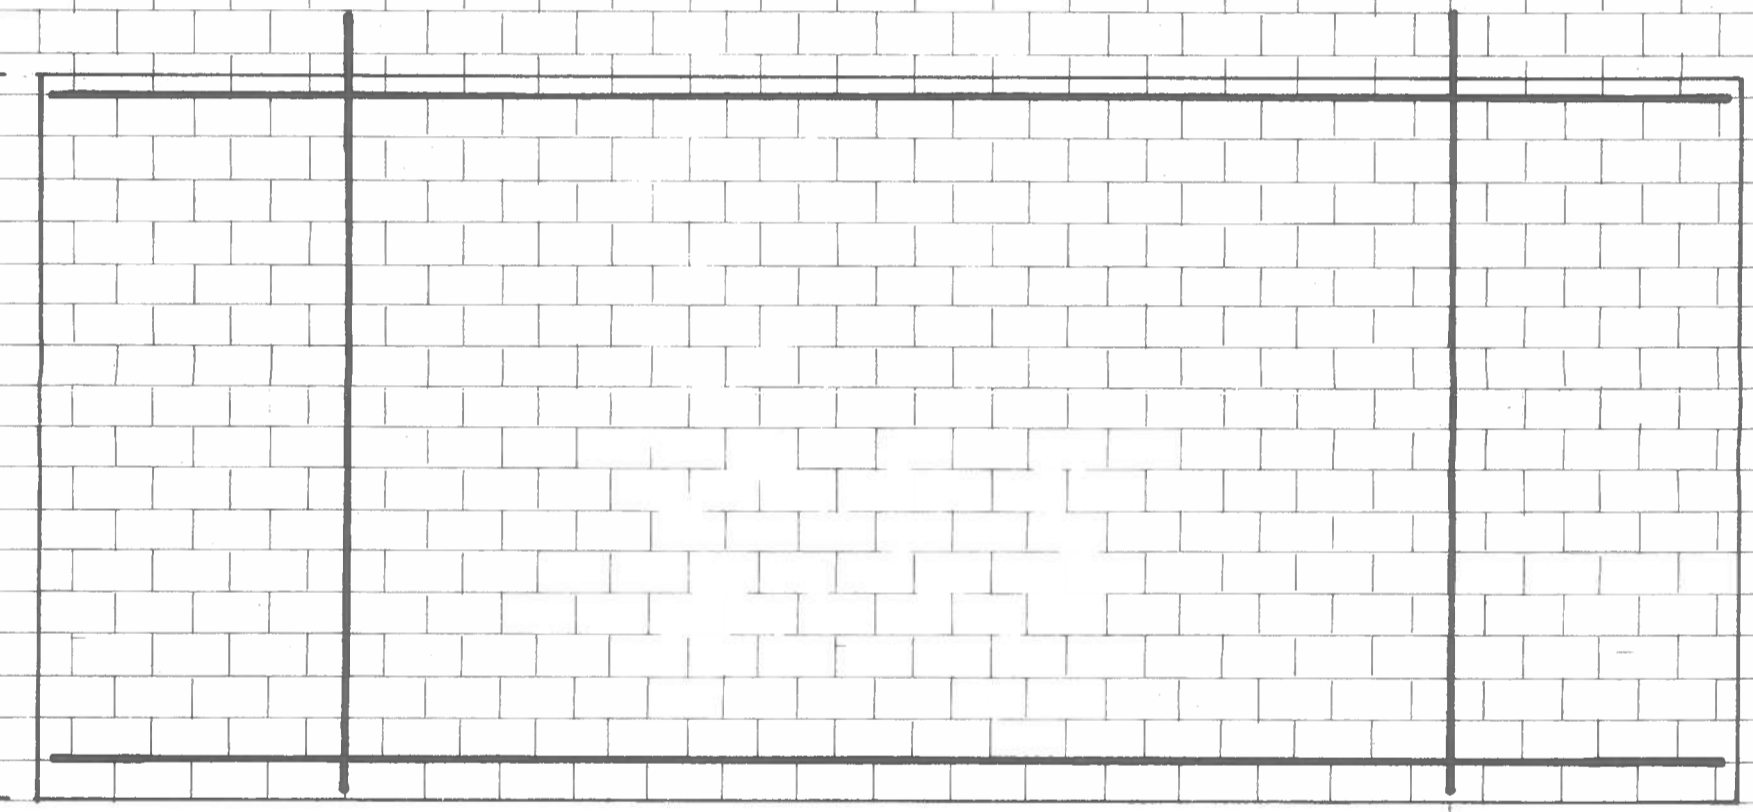

5.60

STADTSPITAL TRIEMLI, ZÜRICH
PERSONALHAUS A

PLAN N° 505-513^A
ELEMENT N° 85

E. SCHUBIGER DIPL. ING.
UNIVERSITÄTSTR. 86
ZÜRICH 8006


MSTB. 1:25

DATUM 5.7.66

D = 15 CM	F = 13,60 M ²	G = 3,06 T0	6 STK.	Fe = ϕ 14	rev. 29.8.66
-----------	--------------------------	-------------	--------	----------------	--------------

23
22
21
20
19
18
17
16
15
14
13
12
11
10
9
8
7
6
5
4
3
2
1

14.2

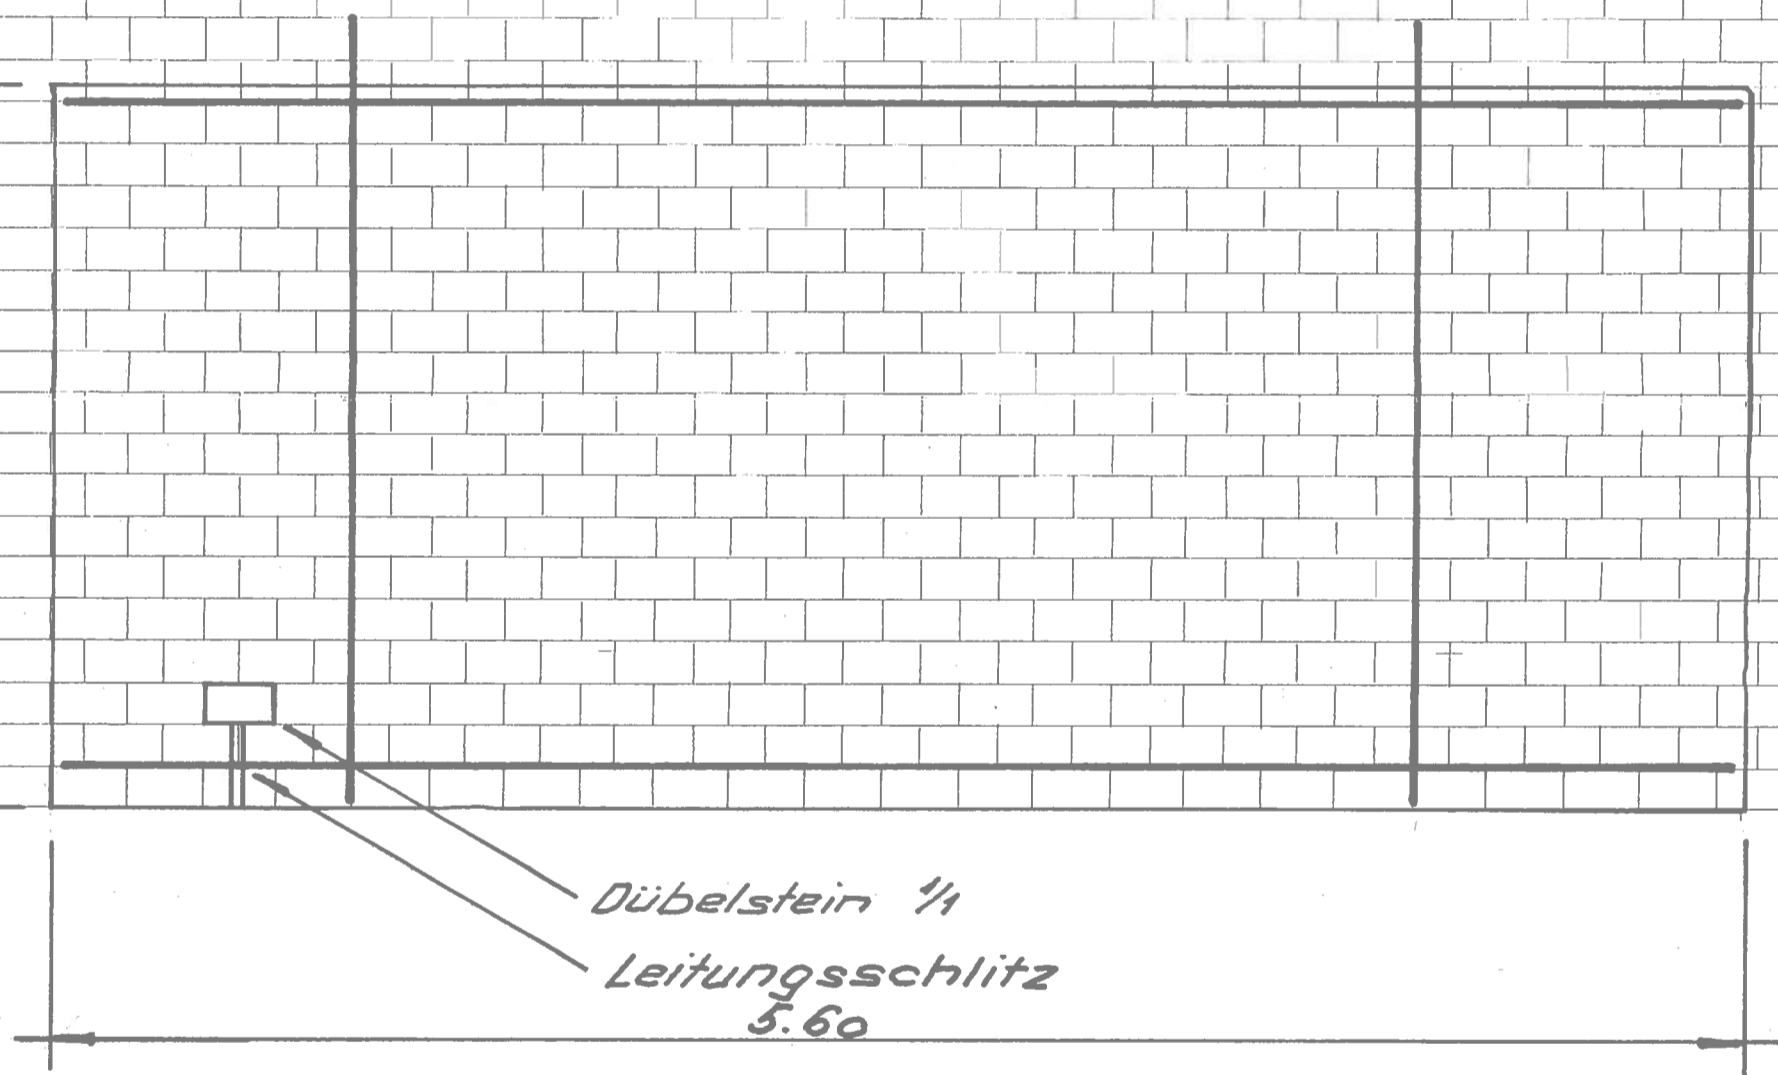

STADTSPITAL TRIEMLI, ZÜRICH
PERSONALHAUS A

PLAN N° 505-5/0^A
ELEMENT N° 82


E. SCHUBIGER DIPL. ING.
UNIVERSITÄTSTR. 86
ZÜRICH 8006

MSTB. 1:25

DATUM: 3.7.66

D= 15 CM	F= 16,55 M ²	G= 2,37 TO	66 STK.	Fe = ϕ 14	rev. 19.8.66
----------	-------------------------	------------	---------	----------------	--------------

23
22
21
20
19
18
17
16
15
14
13
12
11
10
9
8
7
6
5
4
3
2
1

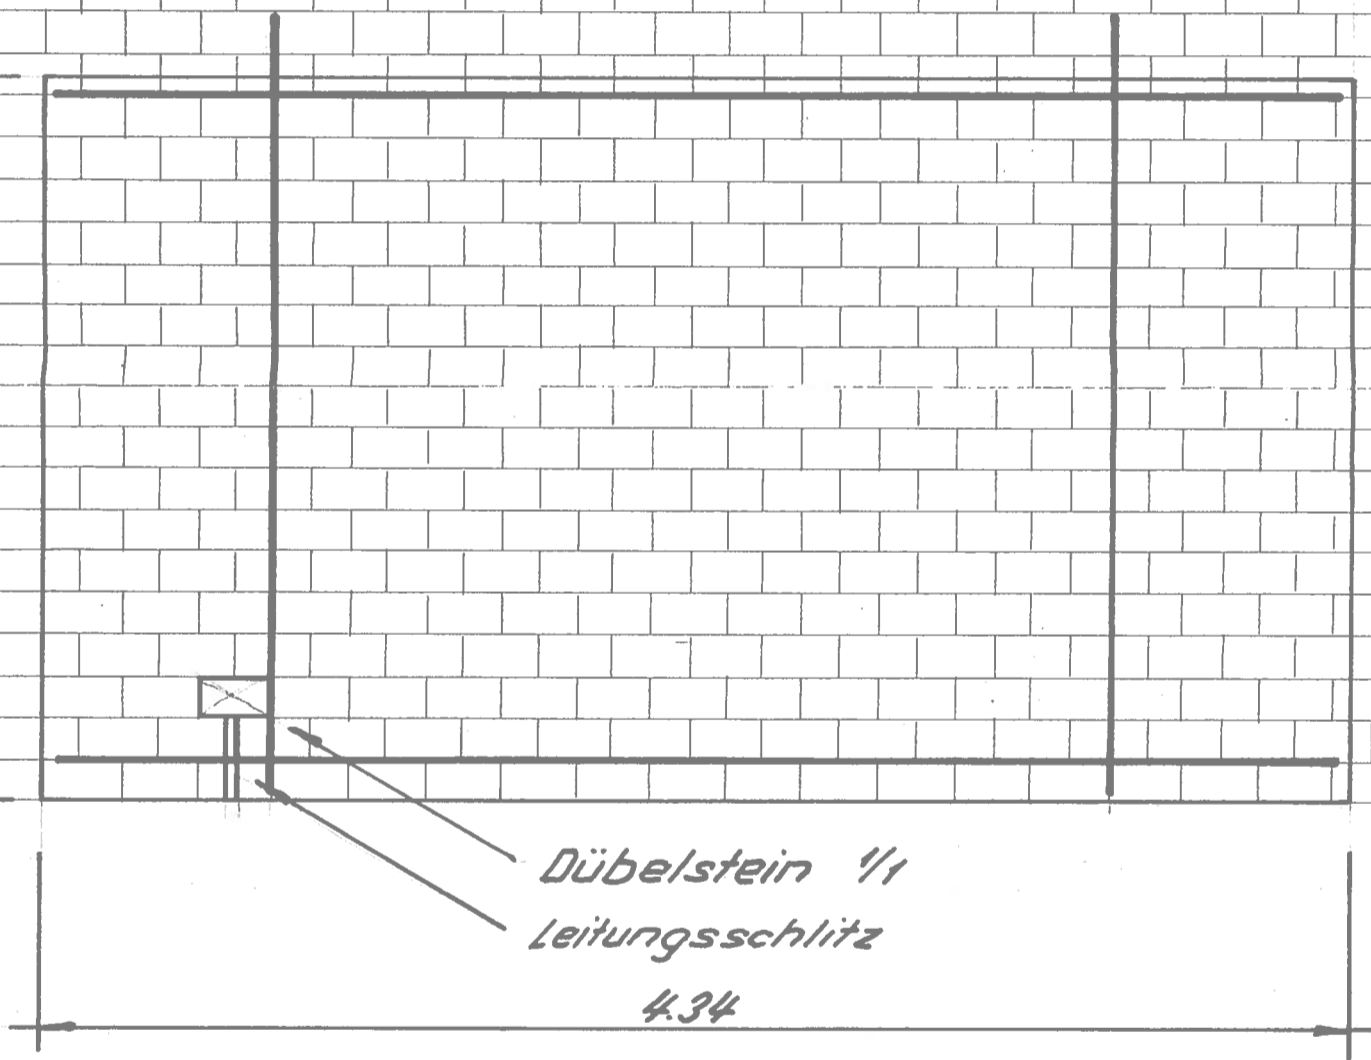

Dübelstein 1/1
Leitungsschlitz
4.34


STADTSPITAL TRIEMLI, ZÜRICH
PERSONALHAUS A

PLAN N° 505-509'
ELEMENT N° 81

E. SCHUBIGER DIPL. ING.
UNIVERSITÄTSTR. 86
ZÜRICH 8006

MSTB. 1:25
DATUM: 24.6.66

D = 15 CM	F = 10.55 M ²	G = 2.37 TO	66 STK.	Fe = ϕ 14	rev. 29.8.66
-----------	--------------------------	-------------	---------	----------------	--------------

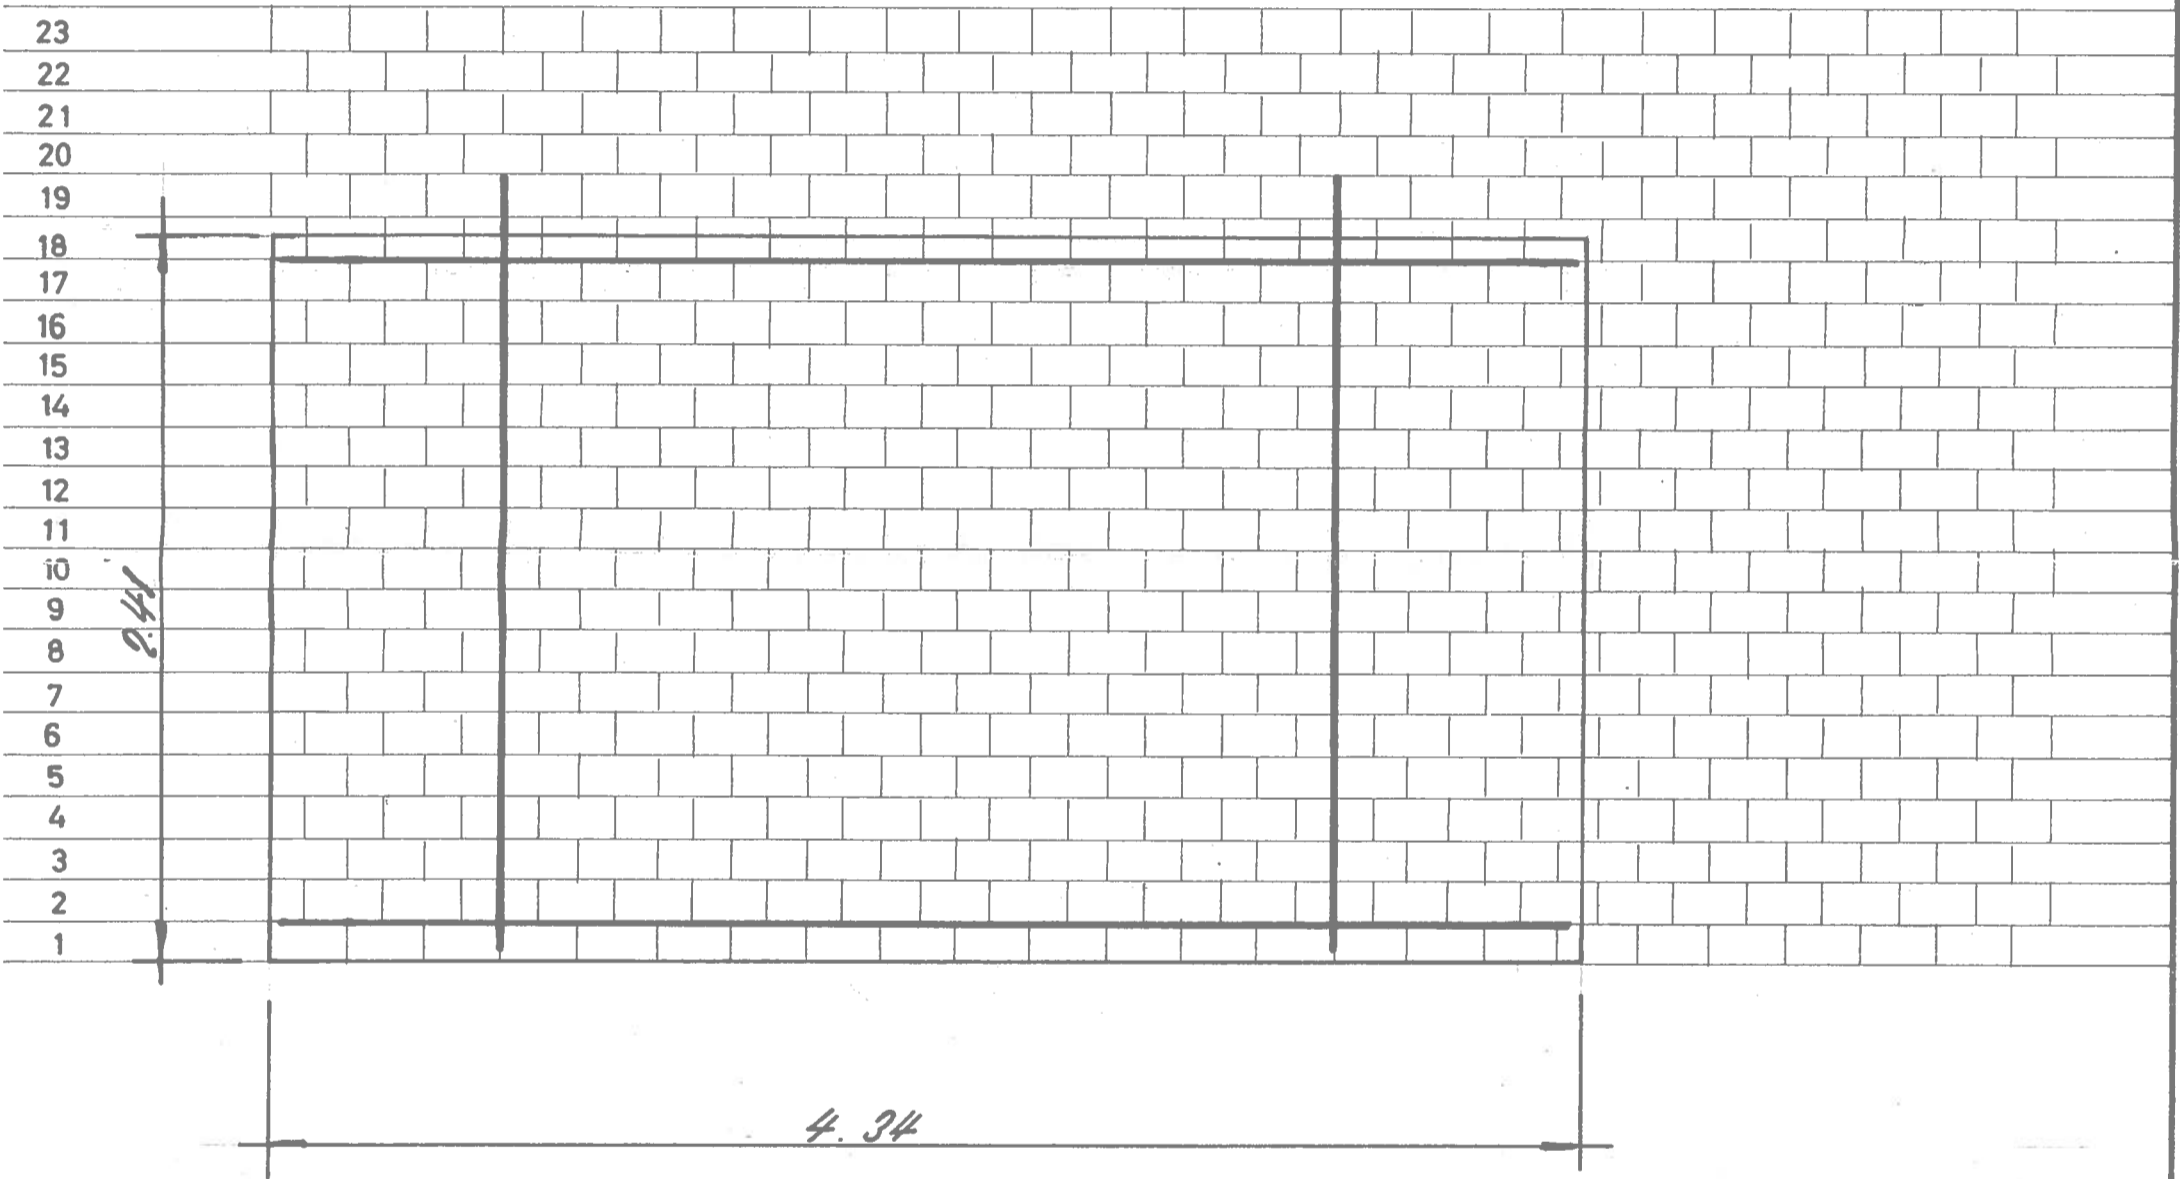

STADTSPITAL TRIEMLI, ZÜRICH
PERSONALHAUS A

PLAN N° 505-514^B
ELEMENT N° 86

E. SCHUBIGER DIPL. ING.
UNIVERSITÄTSTR. 86
ZÜRICH 8006

MSTB. 1:25
rev. : 24.8.66
DATUM: 6.7.66

D= 15 CM | F= 9,45 M² | G= 2,13 TO | 10 STK. | Fe = ϕ 12 | rev.: 29.8.66

23
22
21
20
19
18
17
16
15
14
13
12
11
10
9
8
7
6
5
4
3
2
1

